


得意先名 CLIENT	事業名称 PROJECT TITLE	ROBOMECH2019inHiroshima (広島国際会議場 2019/6/5-6/8)	製図 DRAWN	作成日付 DATE DRAWN	縮尺 SCALE	図面NO. SHEET NO.
	図面名称 DRAWING TITLE	平面図	t.ueda	20190520	1/500	002

地下2階 ヒマワリ平面図

ポスターセッション 48演題


出展企業 18社(19小間)

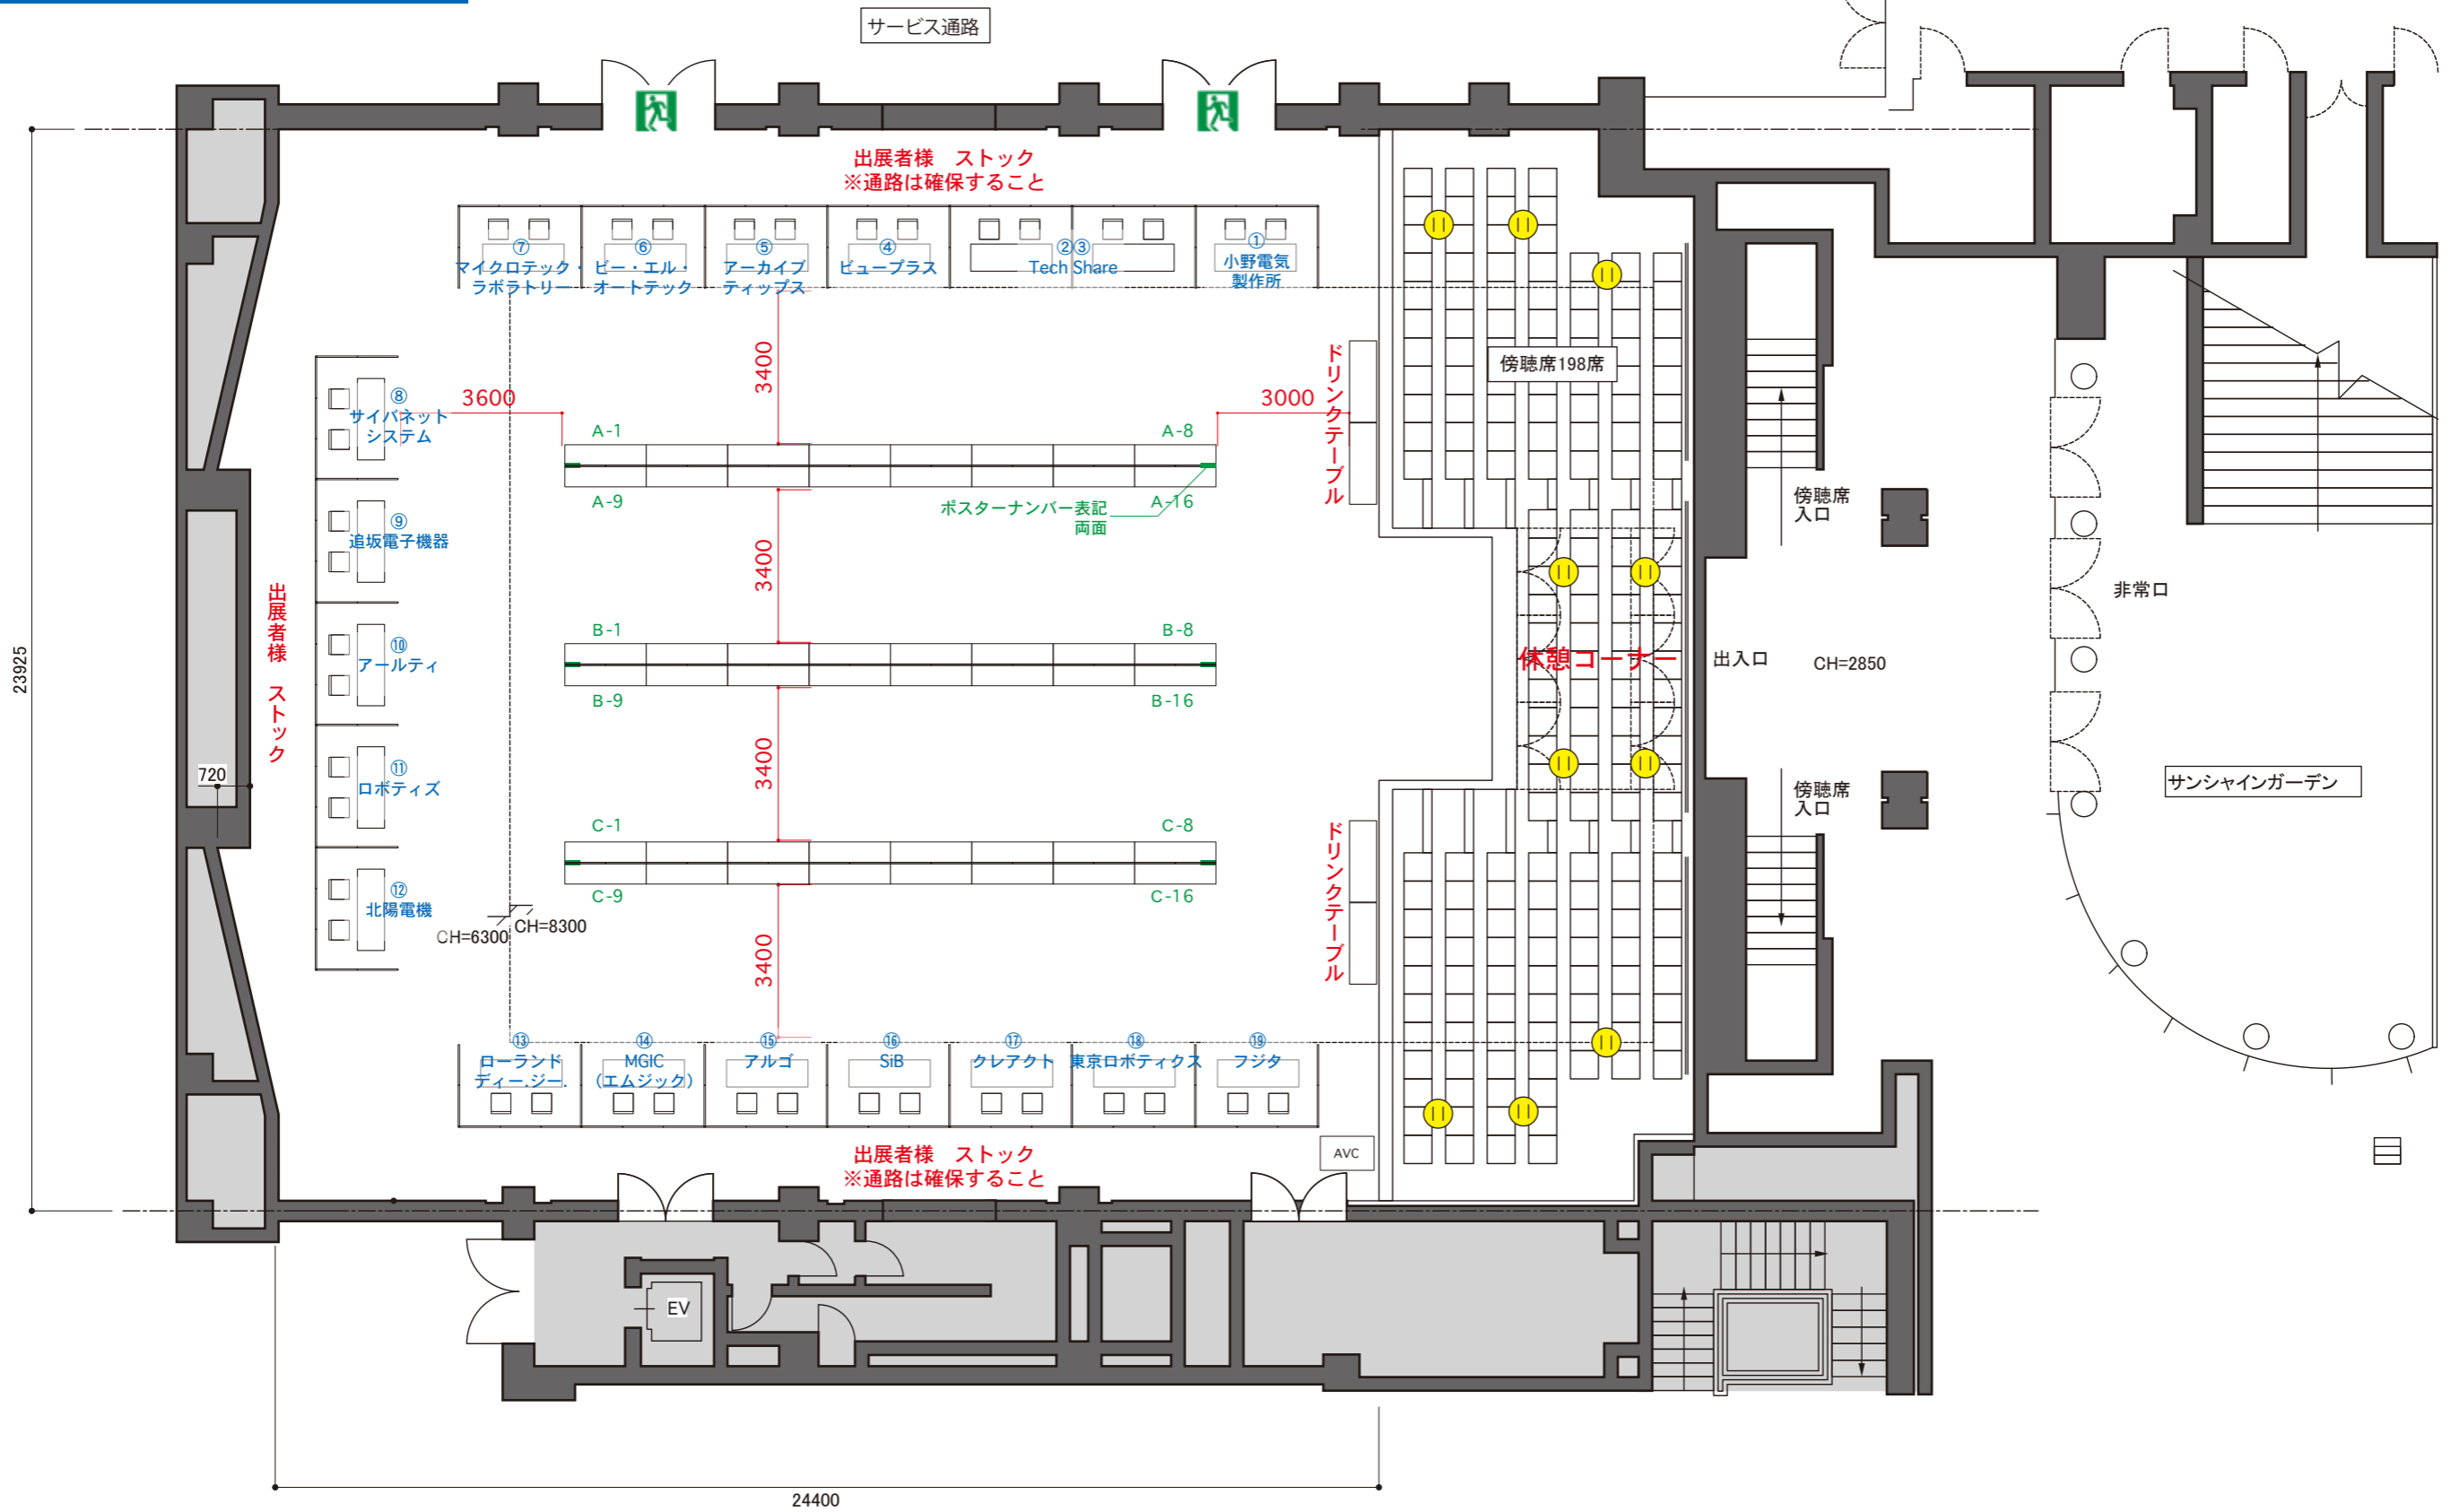


得意先名 CLIENT	事業名称 PROJECT TITLE	ROBOMECH2019inHiroshima (広島国際会議場 B2Fフロア図 2019/6/5-6/8)	製図 DRAWN	作成日付 DATE DRAWN	縮尺 SCALE	図面NO. SHEET NO.
	図面名称 DRAWING TITLE	平面図	t.ueda	20190520	1/150	003

地下2階ダリア平面図

ポスターセッション 60演題
出展企業 19社(20小間)

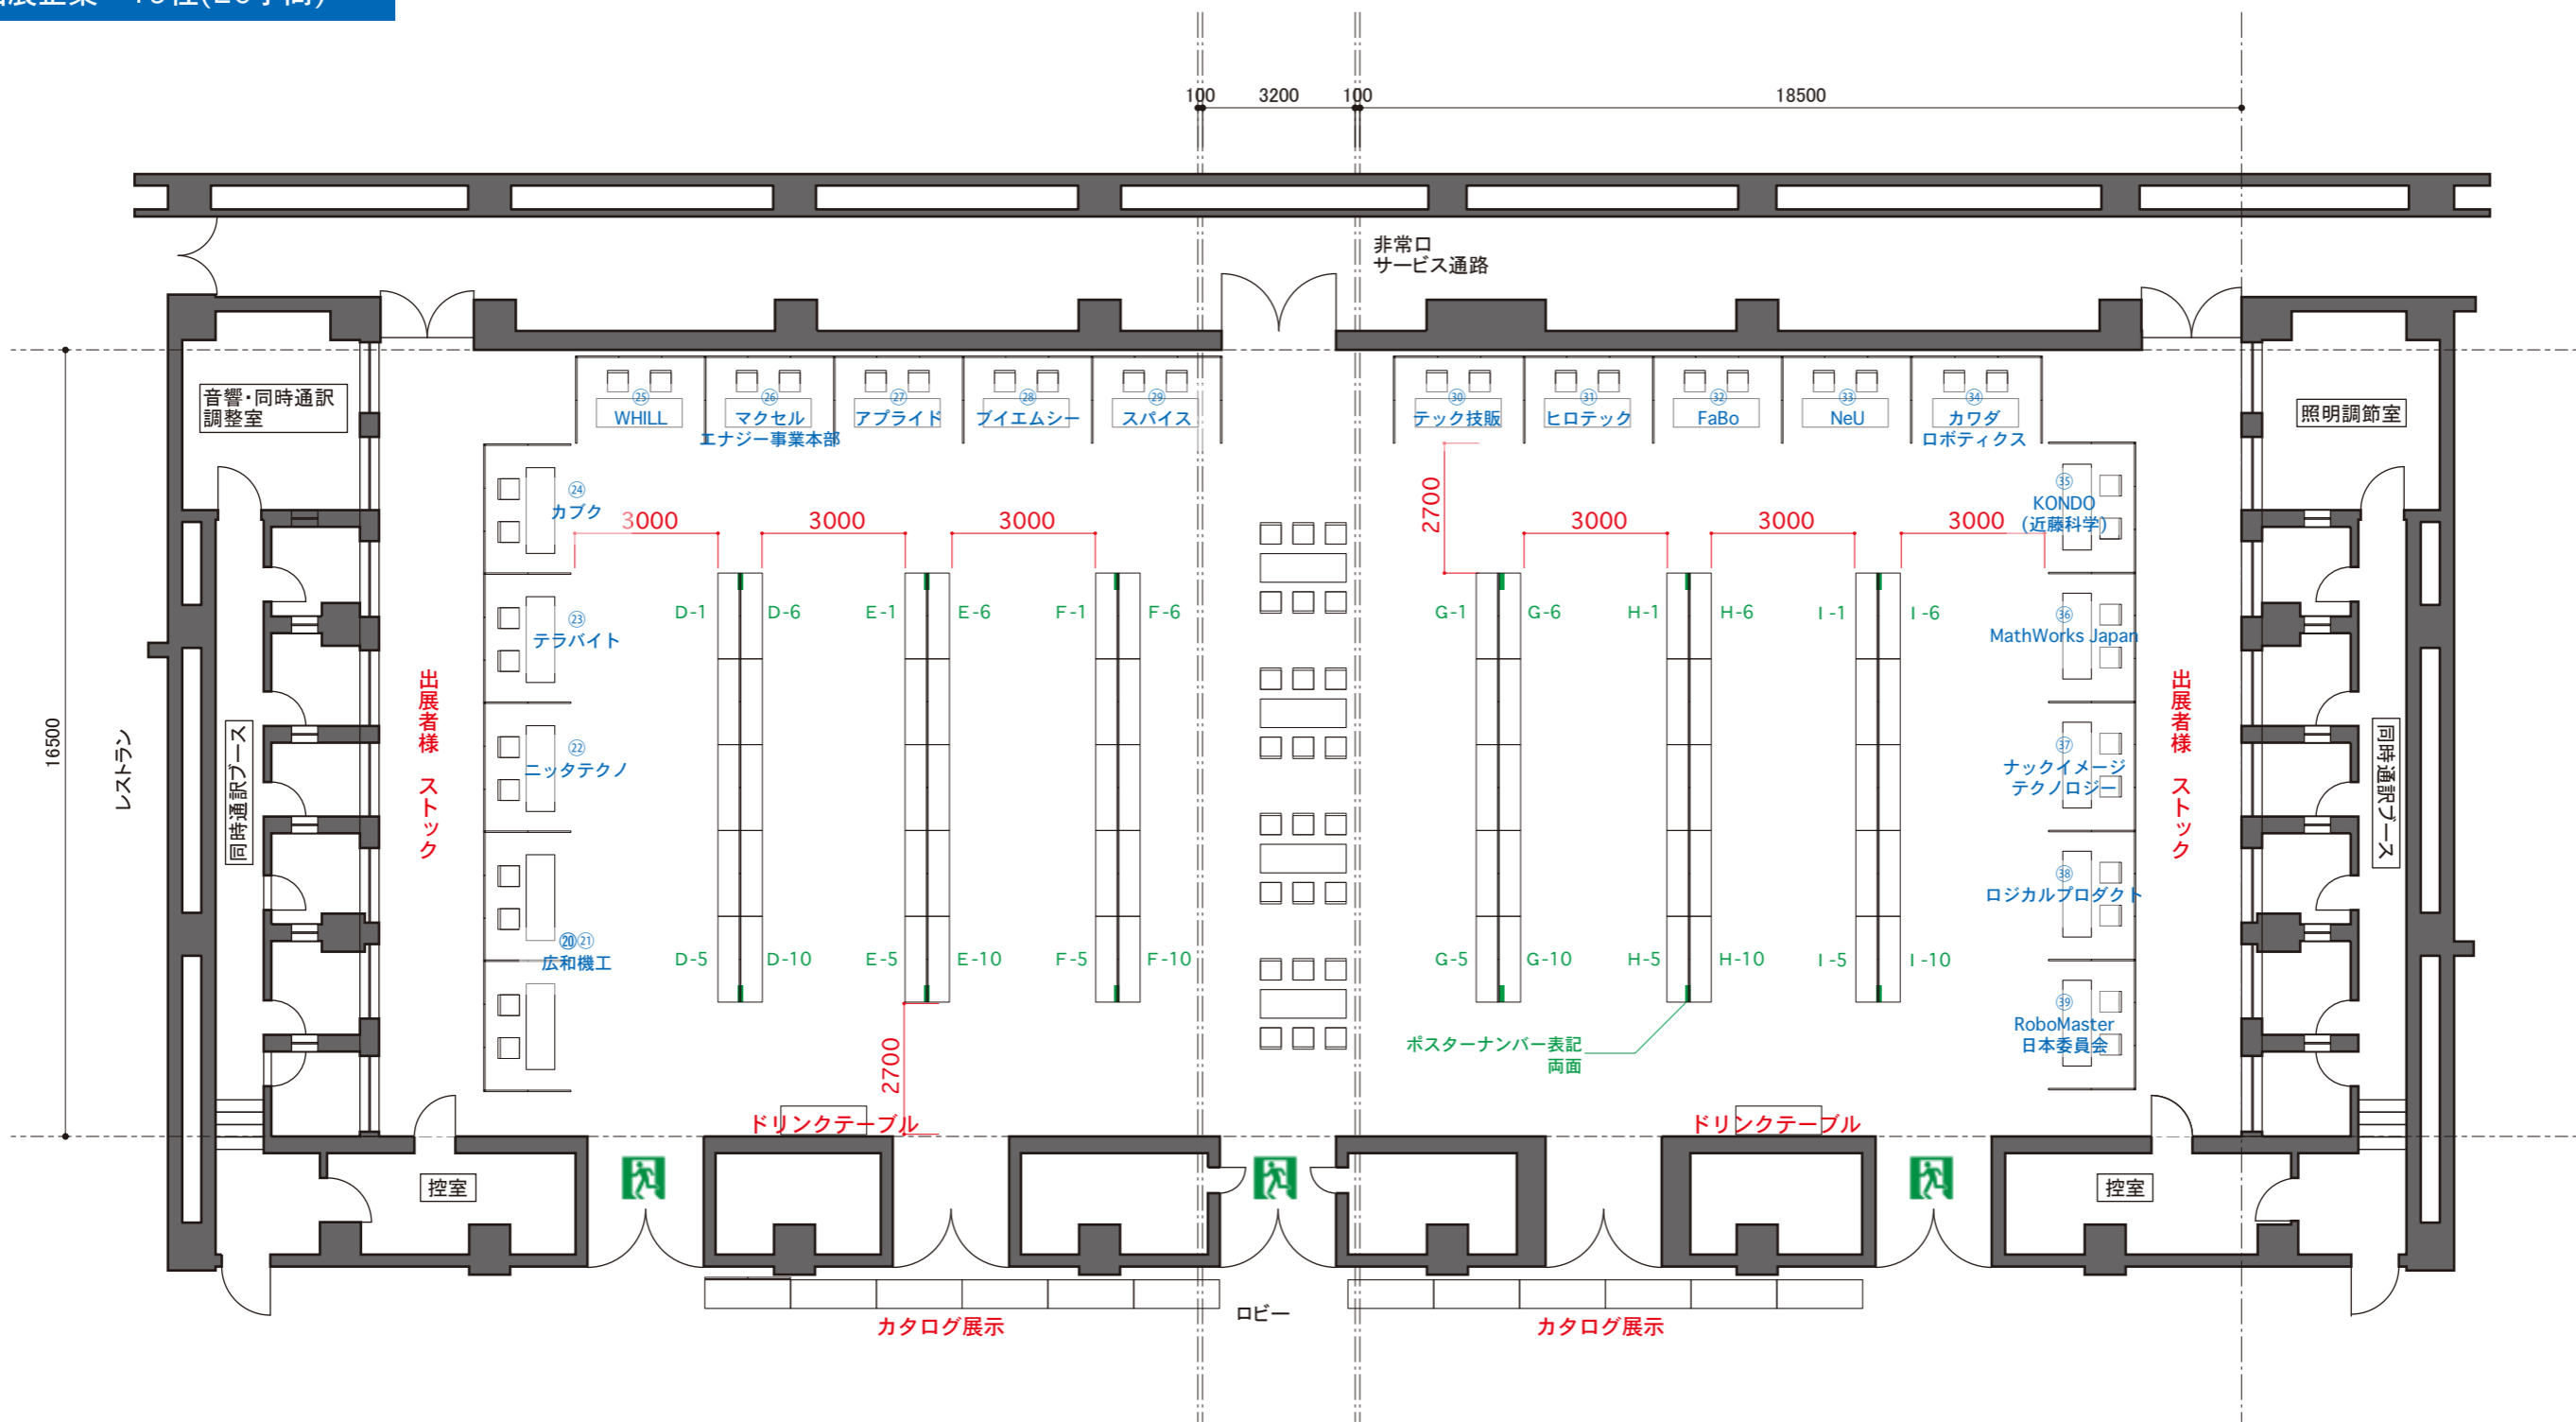


得意先名 CLIENT	事業名称 PROJECT TITLE	ROBOMECH2019inHiroshima (広島国際会議場 ダリア 2019/6/5-6/8)	製図 DRAWN	作成日付 DATE DRAWN	縮尺 SCALE	図面NO. SHEET NO.
	図面名称 DRAWING TITLE	平面図	t.ueda	20190520	1/150	004

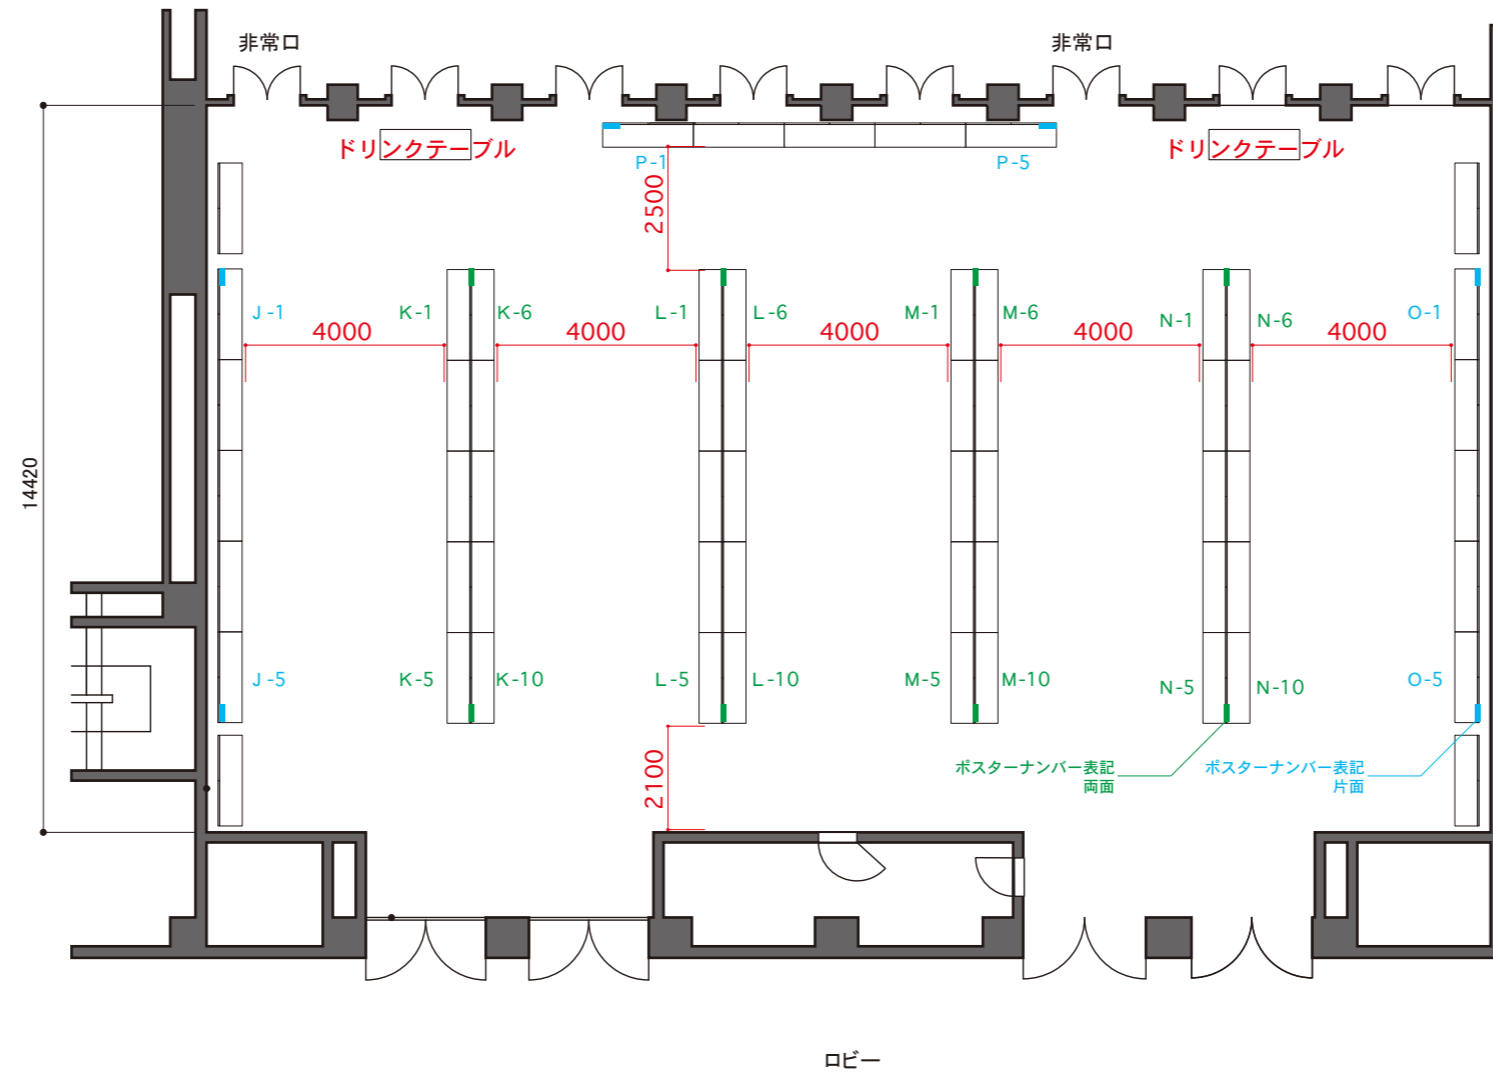

	得意先名 CLIENT	事業名称 PROJECT TITLE	ROBOMECH2019inHiroshima (広島国際会議場 コスモス 2019/6/5-6/8)	製図 DRAWN	作成日付 DATE DRAWN	縮尺 SCALE	図面NO. SHEET NO.
		図面名称 DRAWING TITLE	平面図	t.ueda	20190404	1/150	005


地下2階ラン平面図

ポスターセッション 44演題

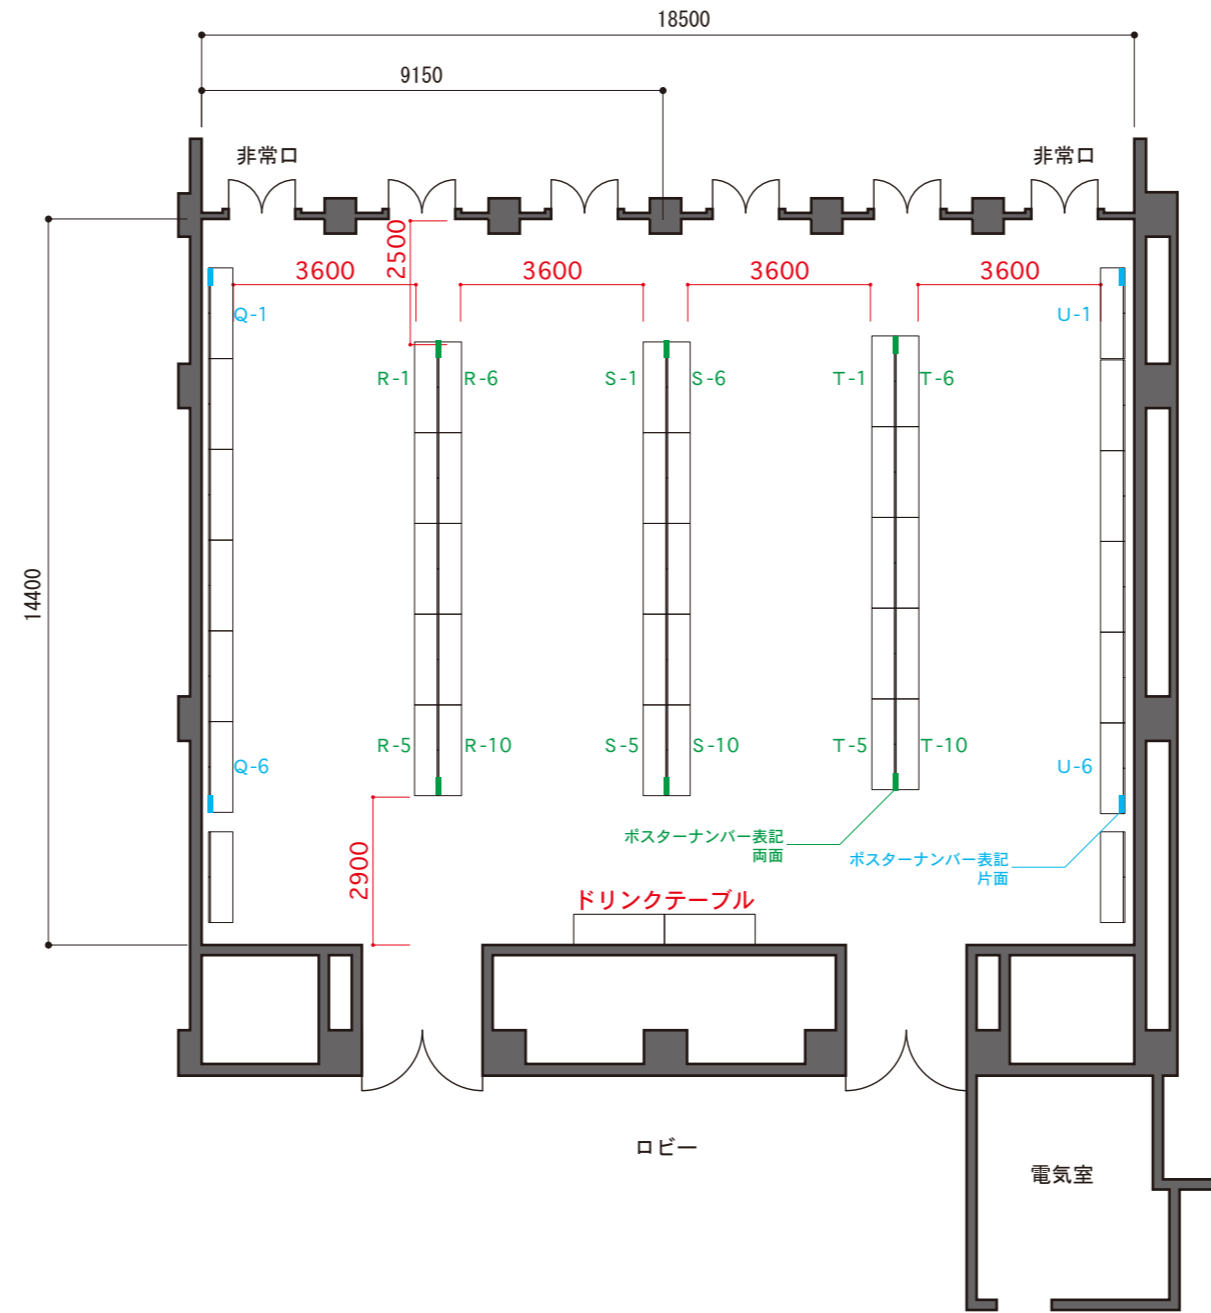


	得意先名 CLIENT	事業名称 PROJECT TITLE	ROBOMECH2019inHiroshima (広島国際会議場 ラン 2019/6/5-6/8)	製図 DRAWN	作成日付 DATE DRAWN	縮尺 SCALE	図面NO. SHEET NO.
		図面名称 DRAWING TITLE	平面図	t.ueda	20190404	1/150	006

企業ブース イメージ図

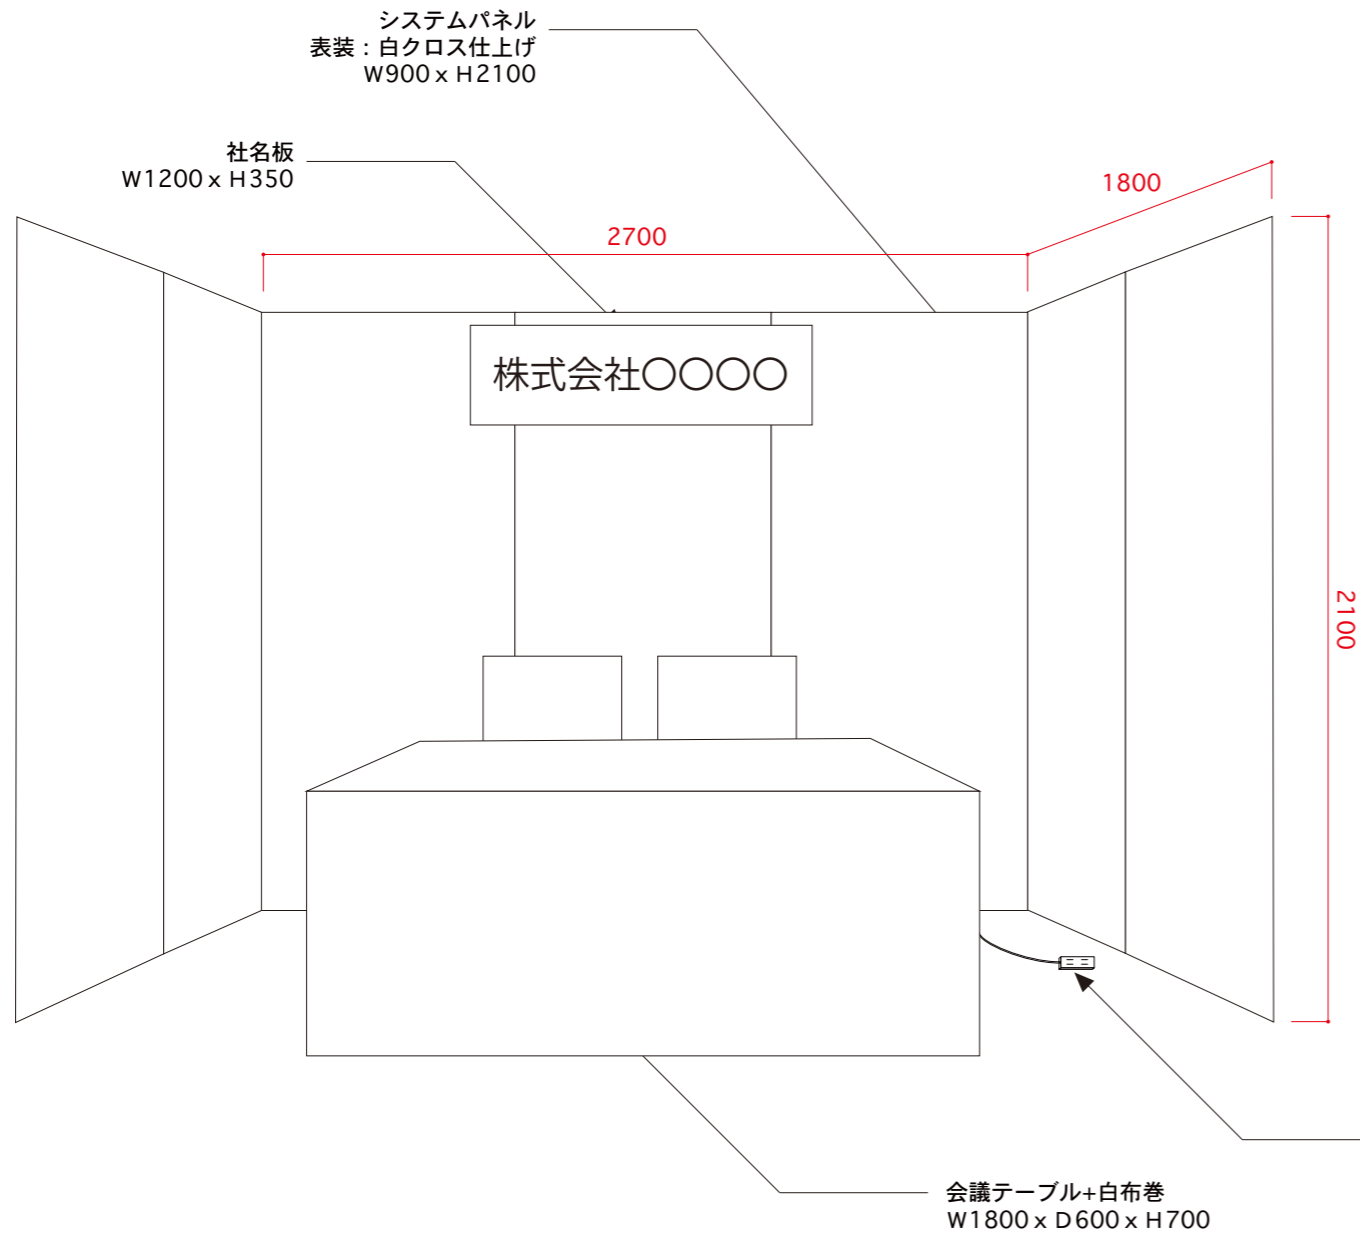

ポスター イメージ図

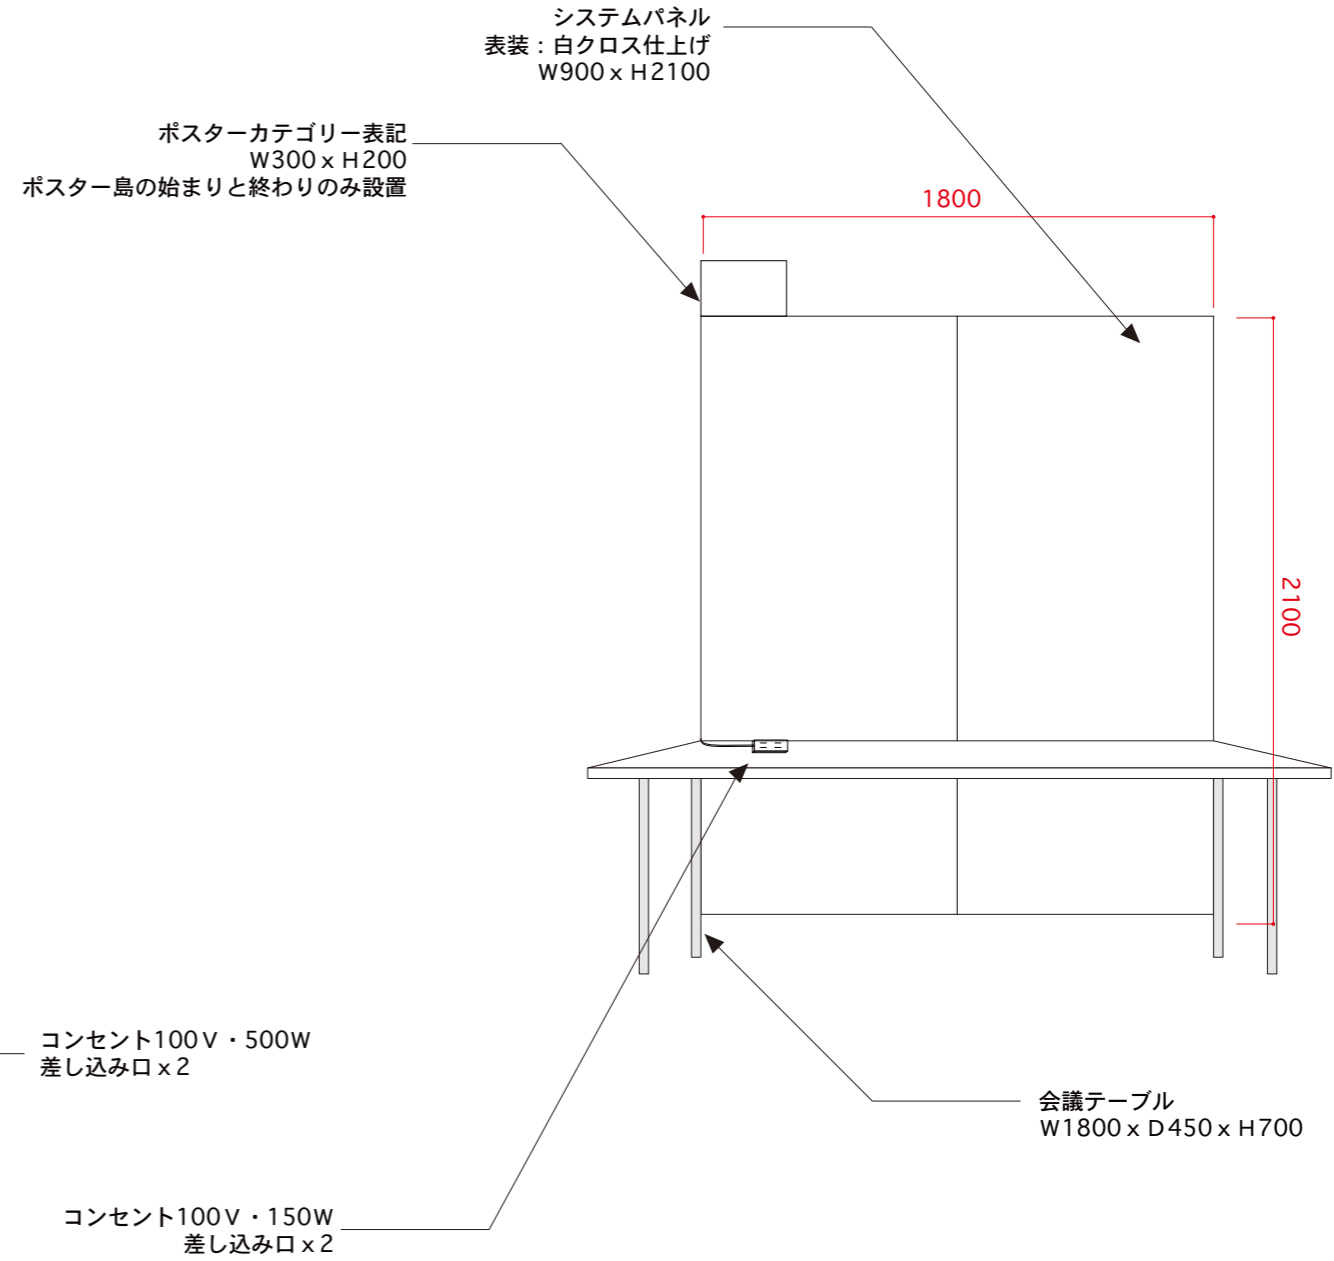

	得意先名 CLIENT	事業名称 PROJECT TITLE	ROBOMECH2019inHiroshima (広島国際会議場 2019/6/5-6/8)	製図 DRAWN	作成日付 DATE DRAWN	縮尺 SCALE	図面NO. SHEET NO.
		図面名称 DRAWING TITLE	イメージ図	t.ueda	20190404	No Scale	007