
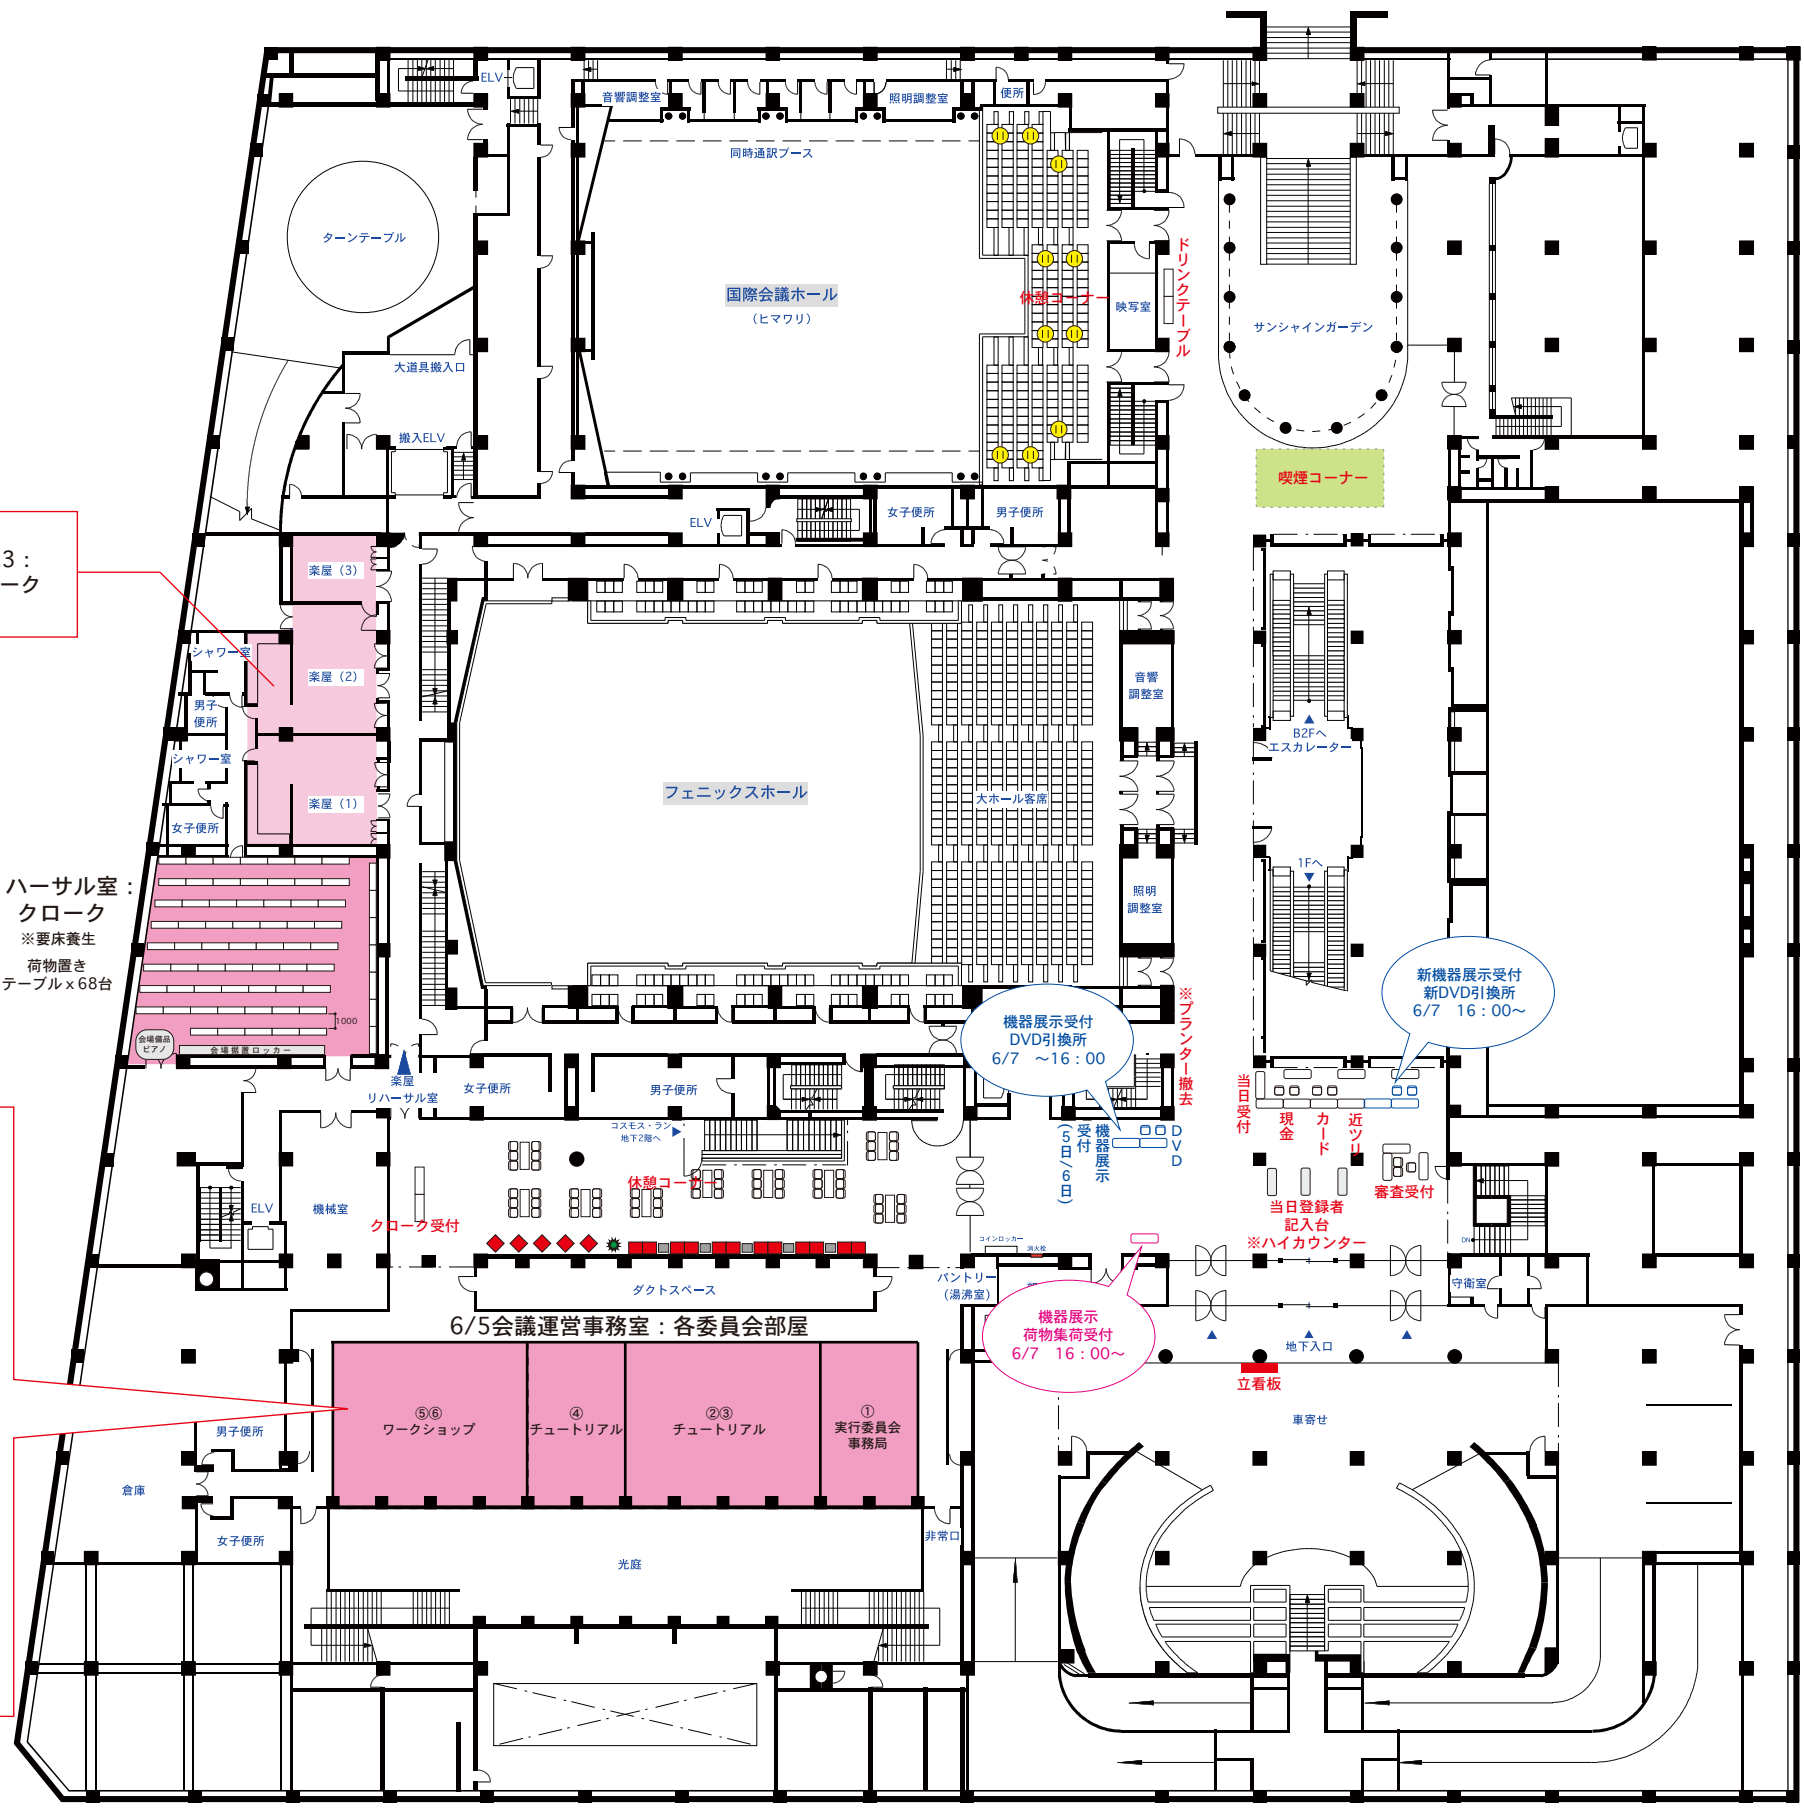
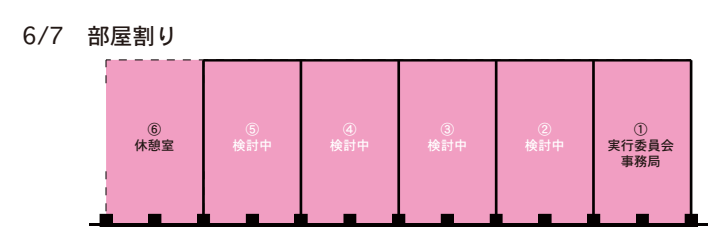


地下1階 フロア図


受付
各委員会
クローク

楽屋1.2.3 :
予備クローク

リハーサル室 :
クローク
※要床養生
荷物置き
テーブルx 68台

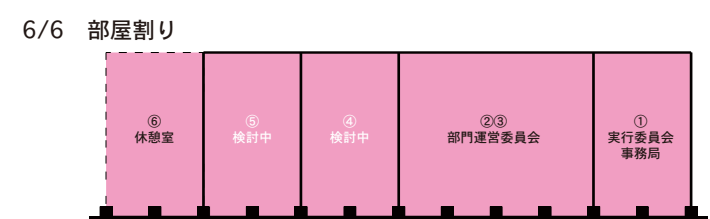

得意先名 CLIENT	事業名称 PROJECT TITLE	ROBOMECH2019inHiroshima (広島国際会議場 2019/6/5-6/8)	製図 DRAWN	作成日付 DATE DRAWN	縮尺 SCALE	図面NO. SHEET NO.
	図面名称 DRAWING TITLE	平面図	t.ueda	20190531	1/500	001

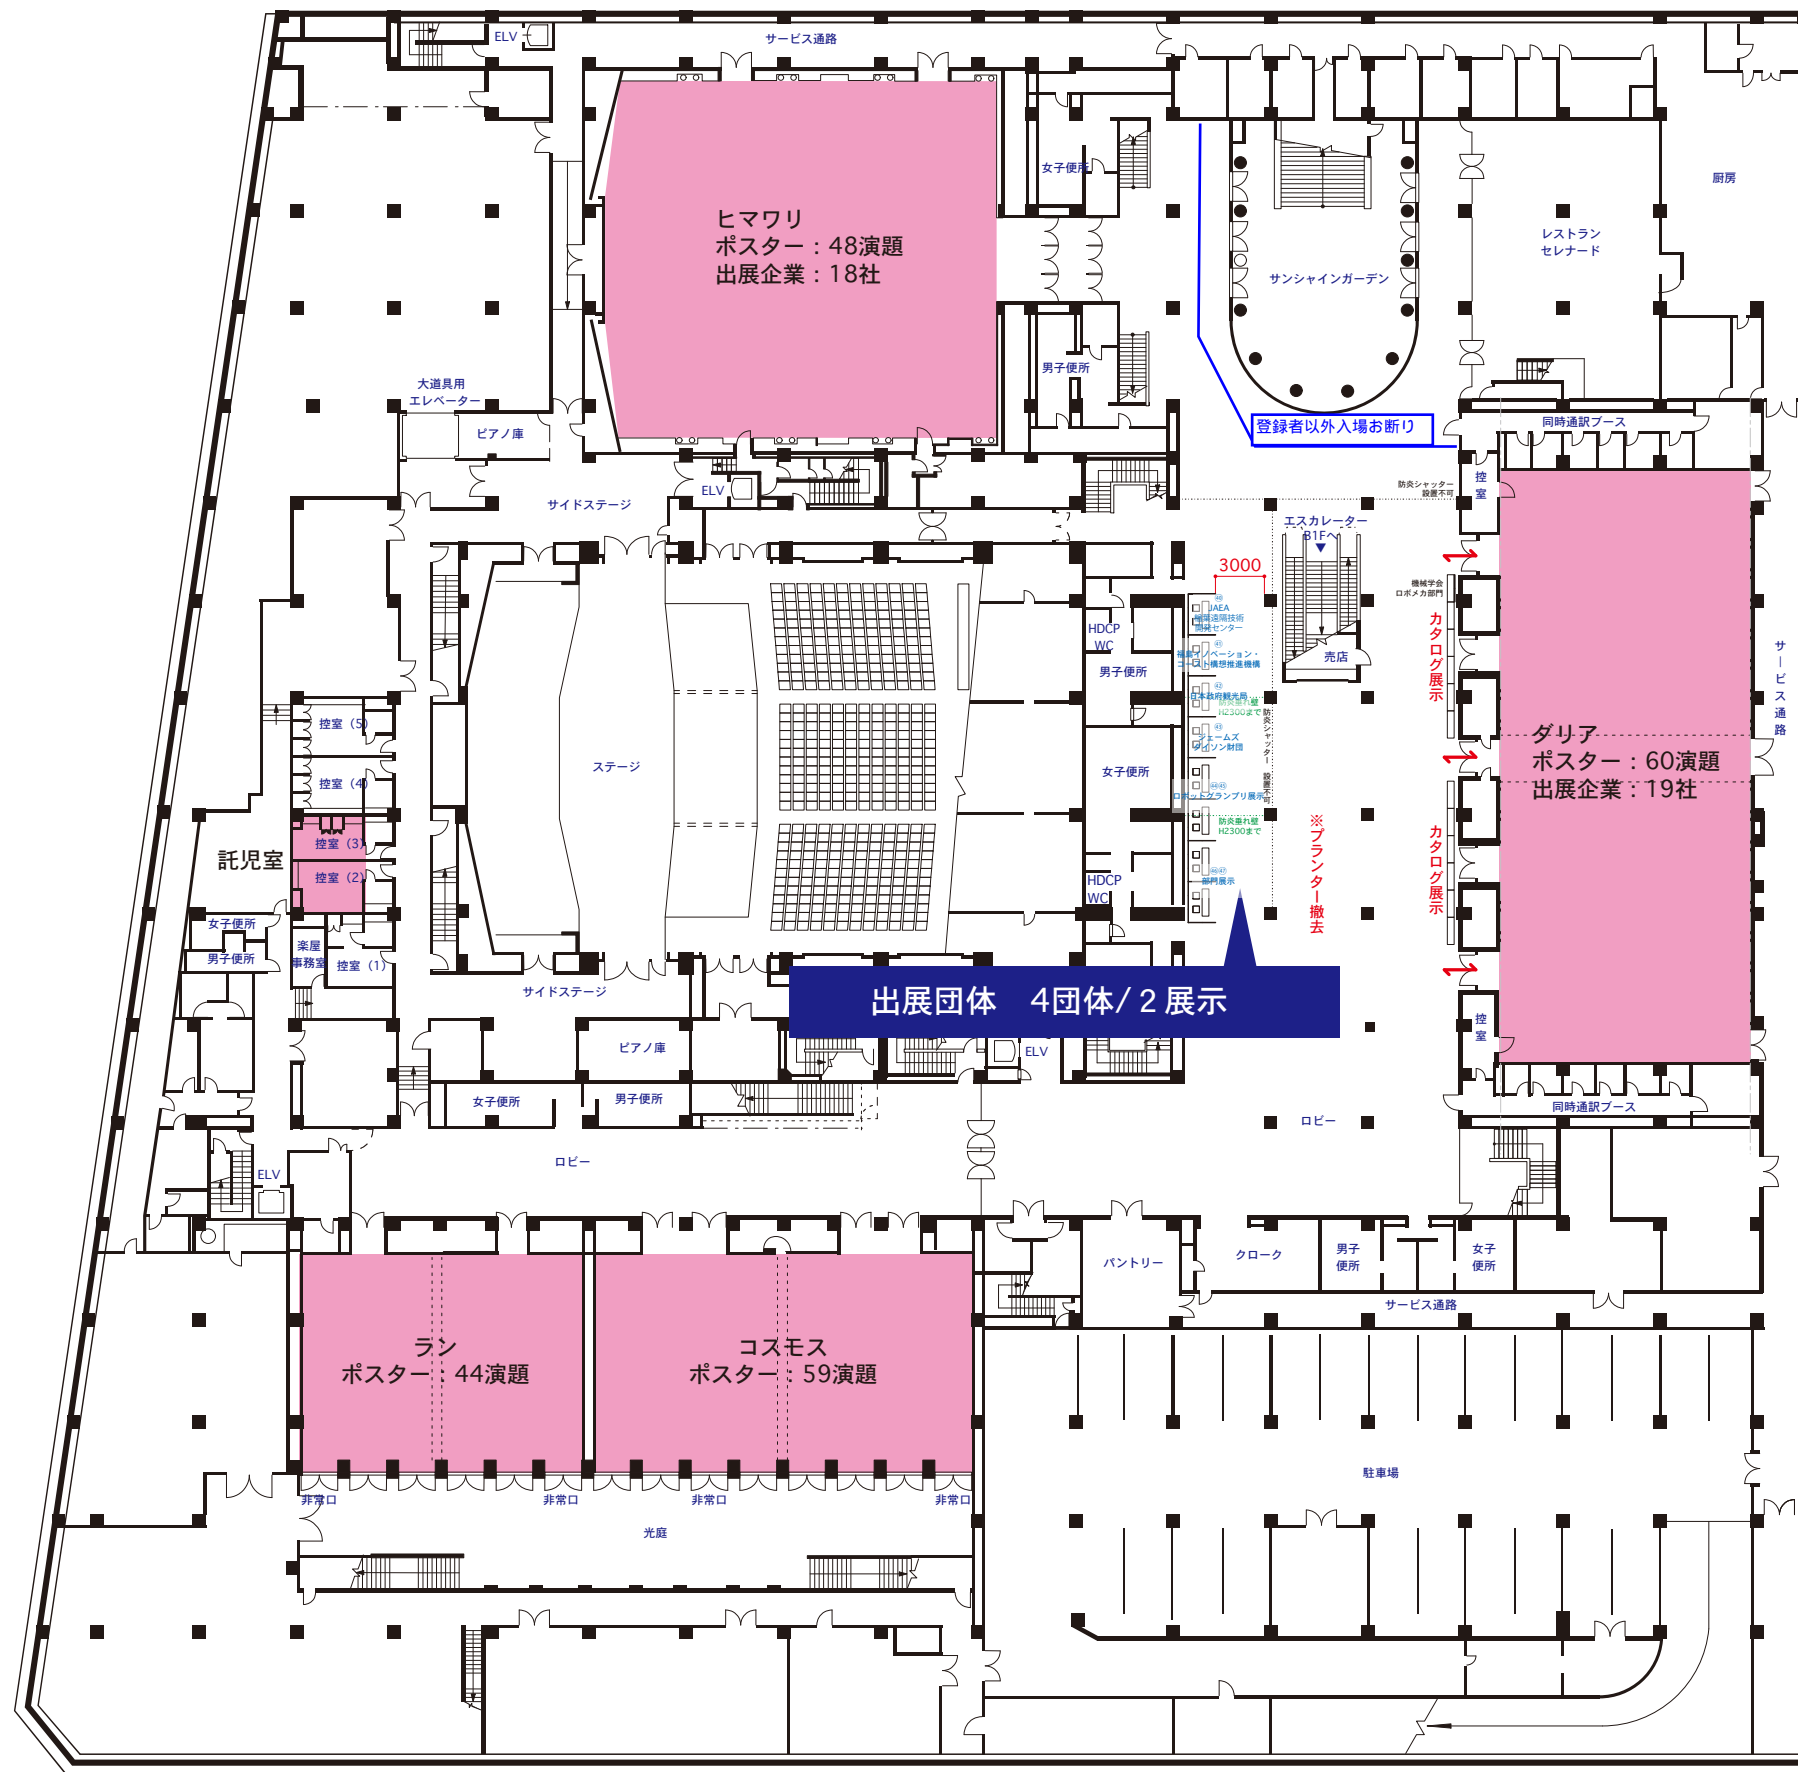


得意先名 CLIENT	事業名称 PROJECT TITLE	ROBOMECH2019inHiroshima (広島国際会議場 2019/6/5-6/8)	製図 DRAWN	作成日付 DATE DRAWN	縮尺 SCALE	図面NO. SHEET NO.
	図面名称 DRAWING TITLE	平面図	t.ueda	20190531	1/500	002

地下2階 ヒマワリ平面図

ポスターセッション 48演題

出展企業 18社(19小間)

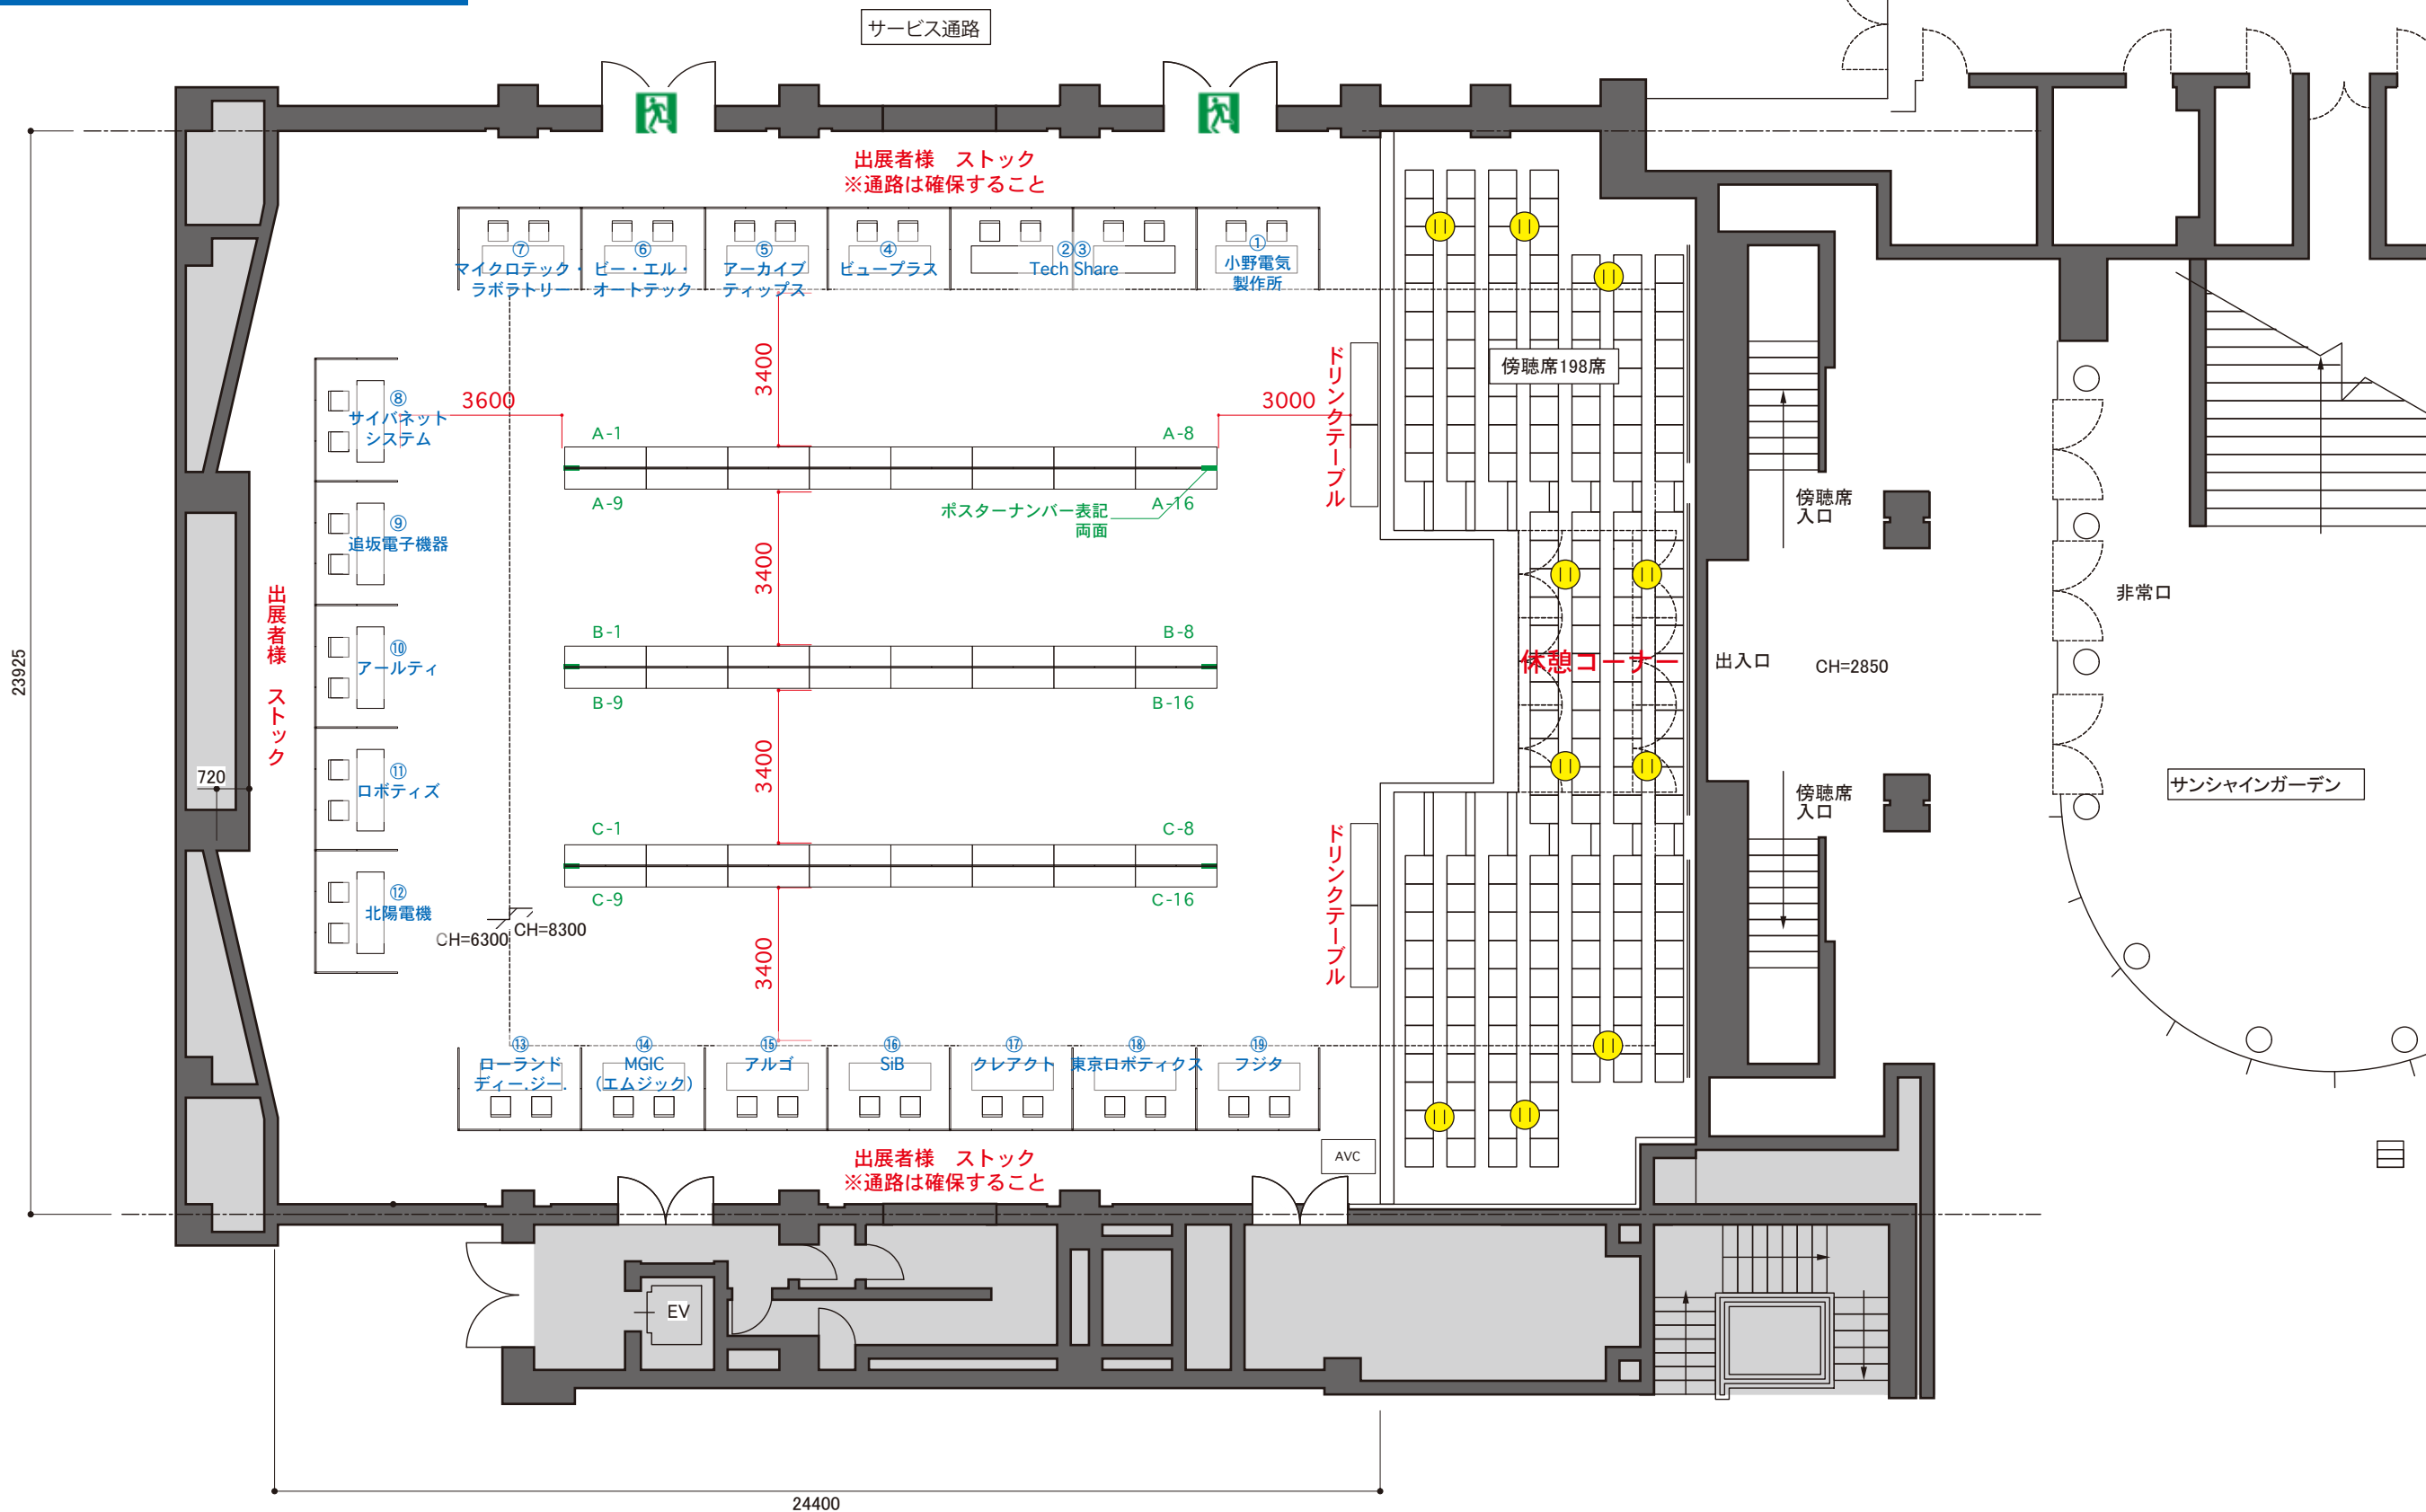


得意先名 CLIENT	事業名称 PROJECT TITLE	製図 DRAWN	作成日付 DATE DRAWN	縮尺 SCALE	図面NO. SHEET NO.
	ROBOMECH2019inHiroshima (広島国際会議場 B2Fフロア図 2019/6/5-6/8)	t.ueda	20190520	1/150	003
図面名称 DRAWING TITLE	平面図				


地下2階ダリア平面図

ポスターセッション 60演題

出展企業 19社(20小間)

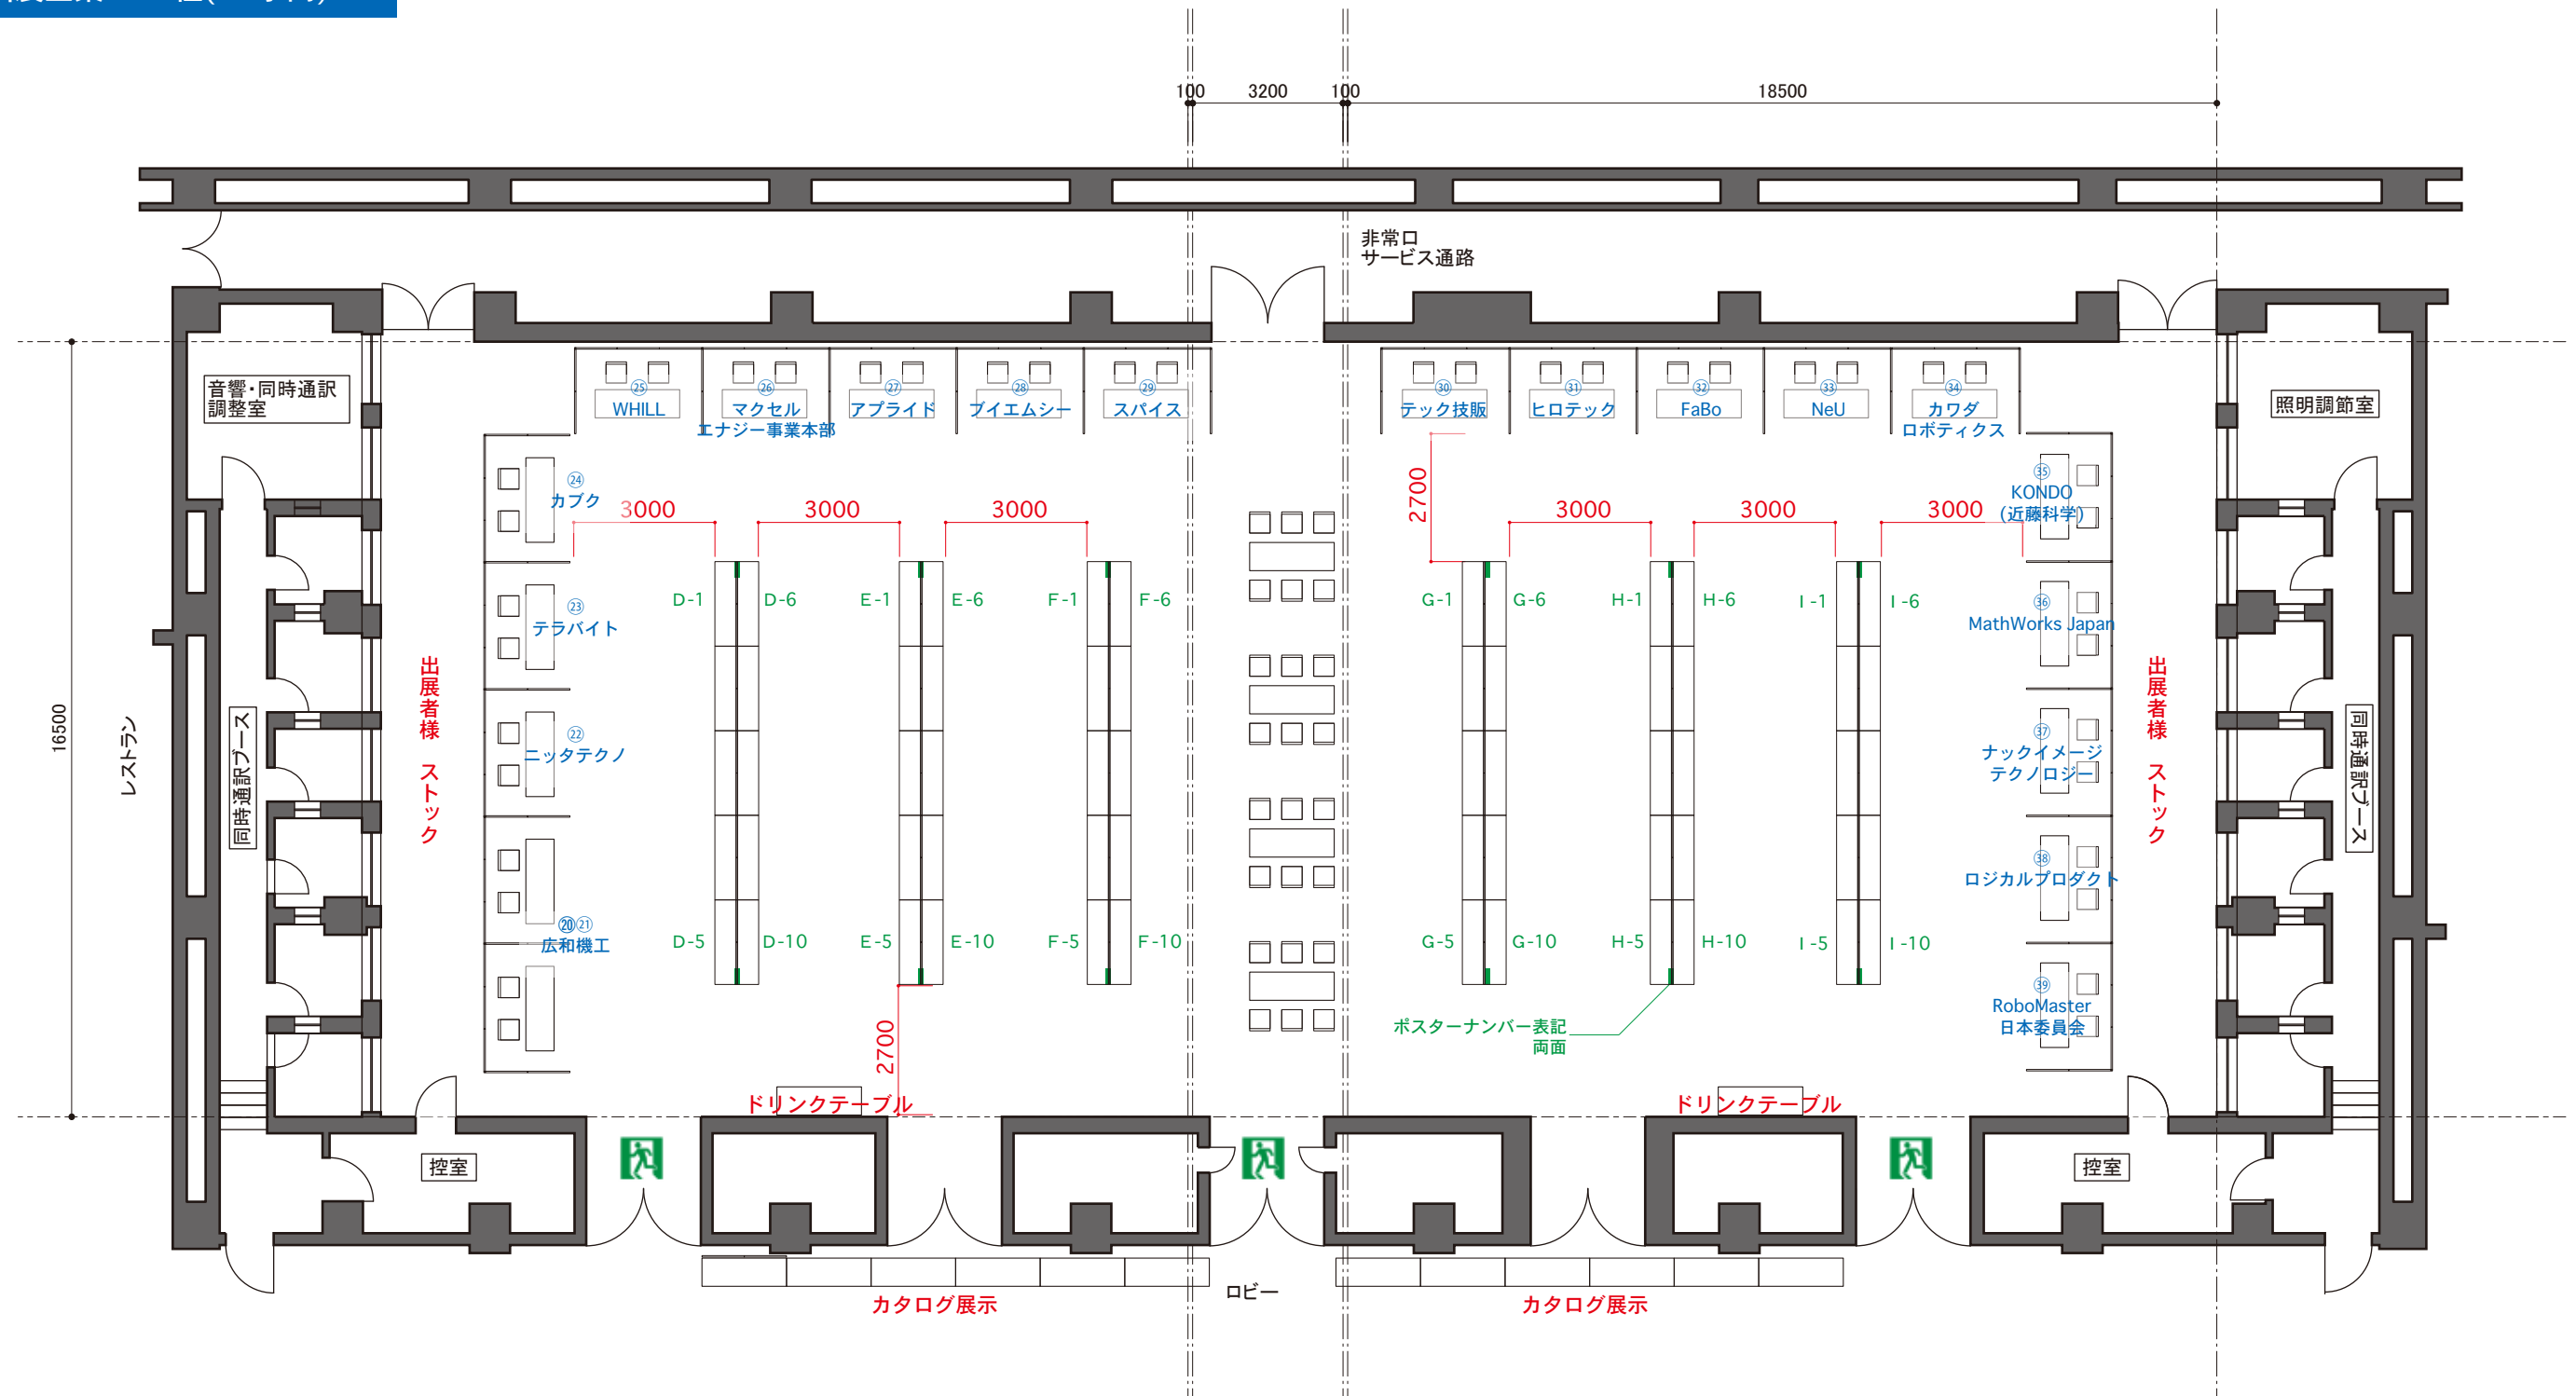


得意先名 CLIENT	事業名称 PROJECT TITLE	製図 DRAWN	作成日付 DATE DRAWN	縮尺 SCALE	図面NO. SHEET NO.
	ROBOMECH2019inHiroshima (広島国際会議場 ダリア 2019/6/5-6/8)	t.ueda	20190520	1/150	004
図面名称 DRAWING TITLE	平面図				

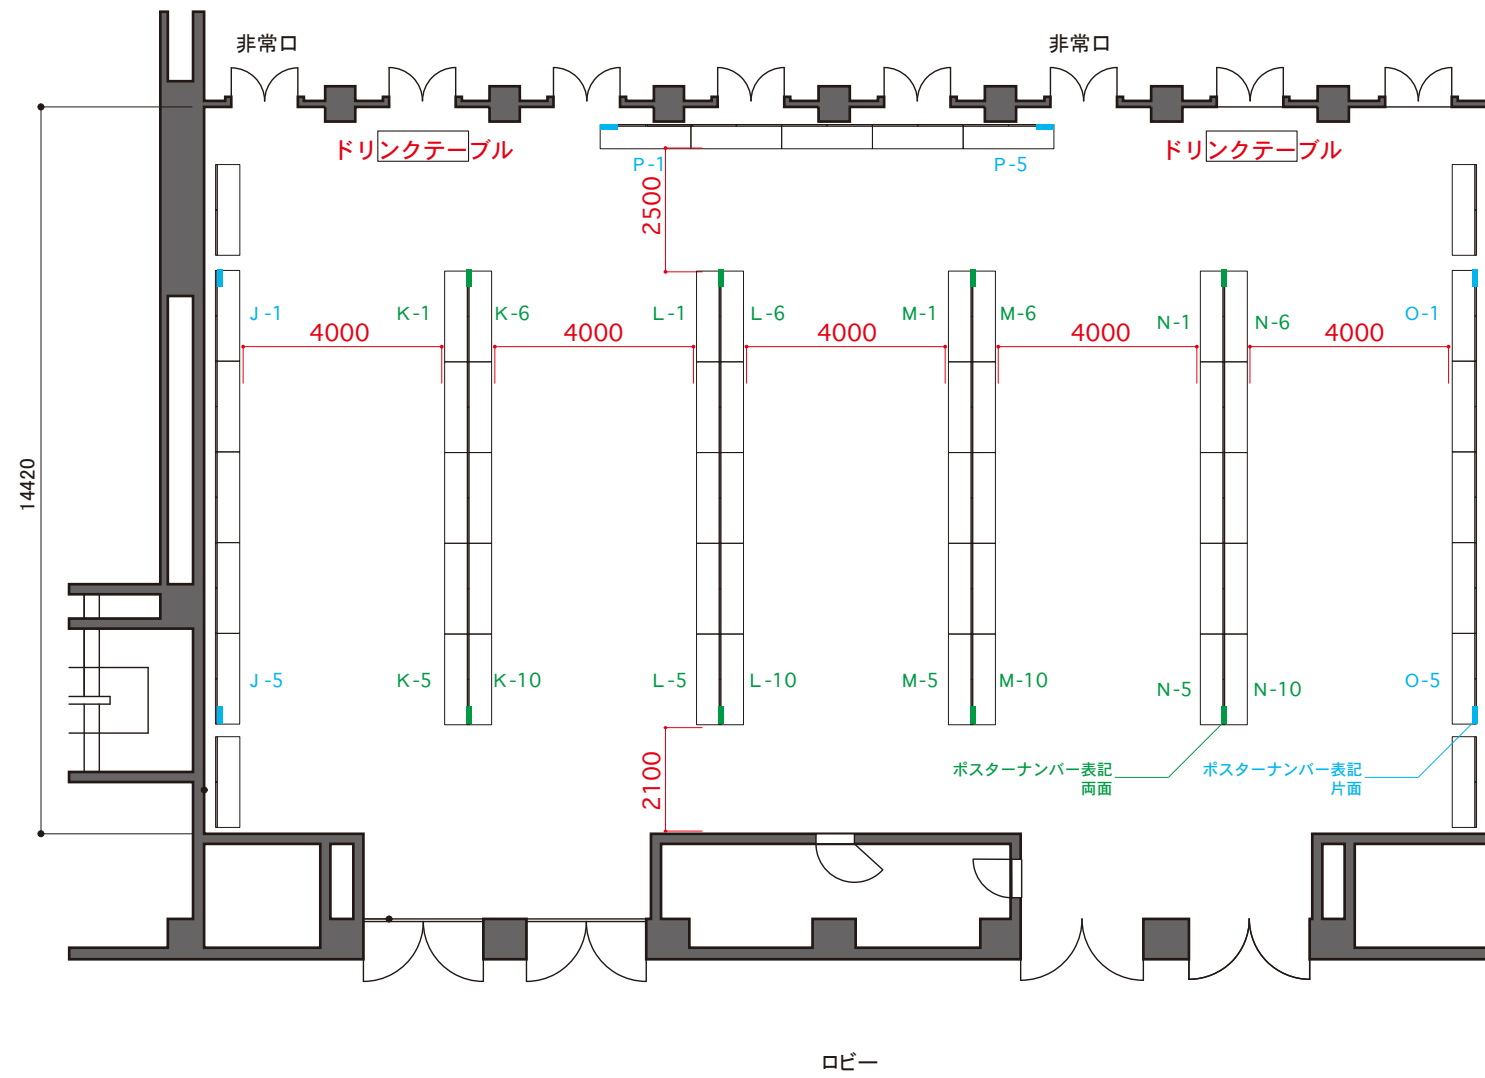

	得意先名 CLIENT	事業名称 PROJECT TITLE	製図 DRAWN	作成日付 DATE DRAWN	縮尺 SCALE	図面NO. SHEET NO.
		ROBOMECH2019inHiroshima (広島国際会議場 コスモス 2019/6/5-6/8)	t.ueda	20190404	1/150	005
		図面名称 DRAWING TITLE	平面図			


地下2階ラン平面図

ポスターセッション 44演題

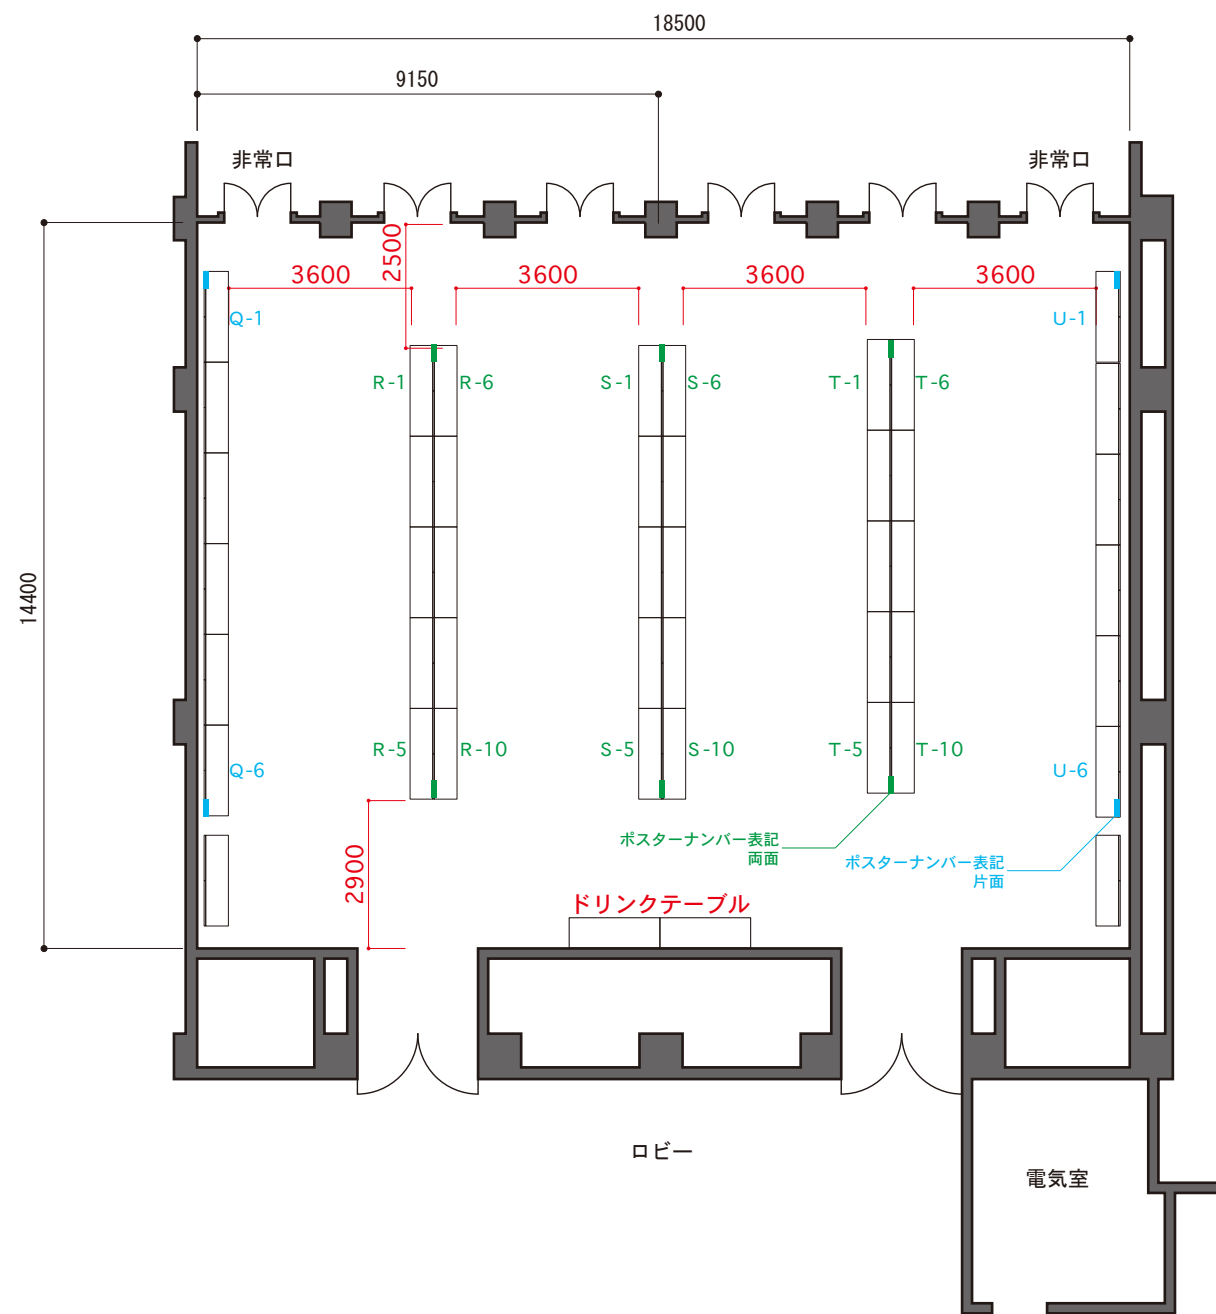


	得意先名 CLIENT	事業名称 PROJECT TITLE	ROBOMECH2019inHiroshima (広島国際会議場 ラン 2019/6/5-6/8)	製図 DRAWN	作成日付 DATE DRAWN	縮尺 SCALE	図面NO. SHEET NO.
		図面名称 DRAWING TITLE	平面図	t.ueda	20190404	1/150	006

企業ブース イメージ図

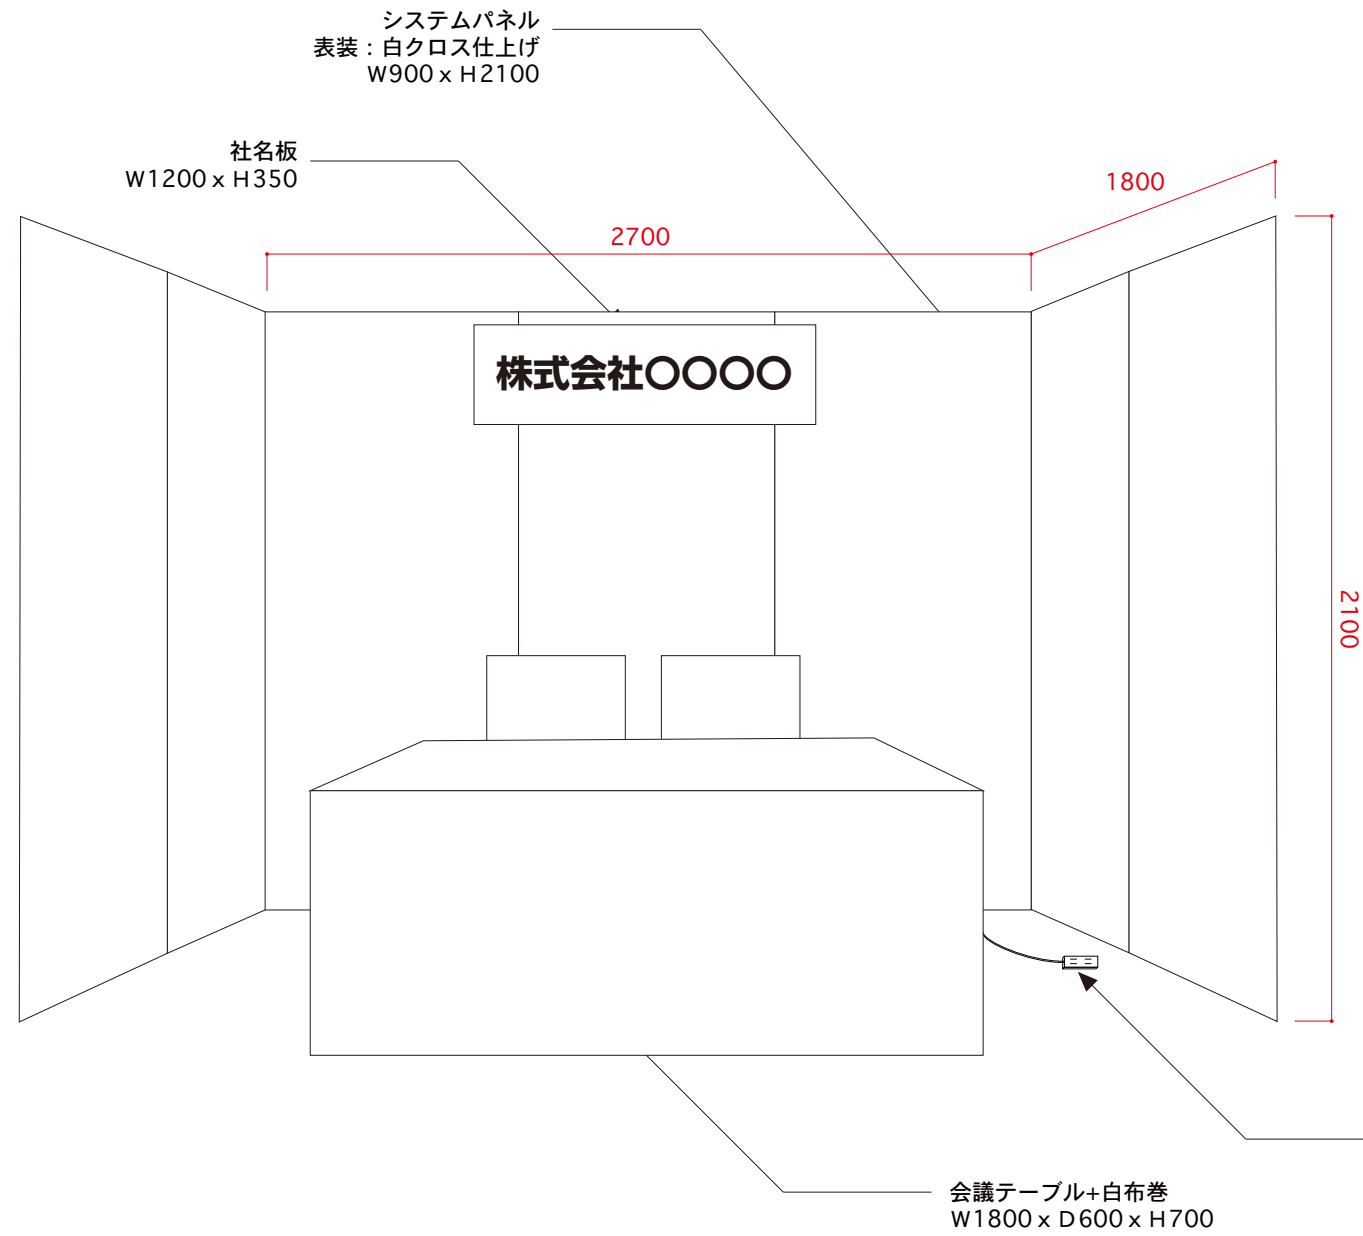

ポスター イメージ図

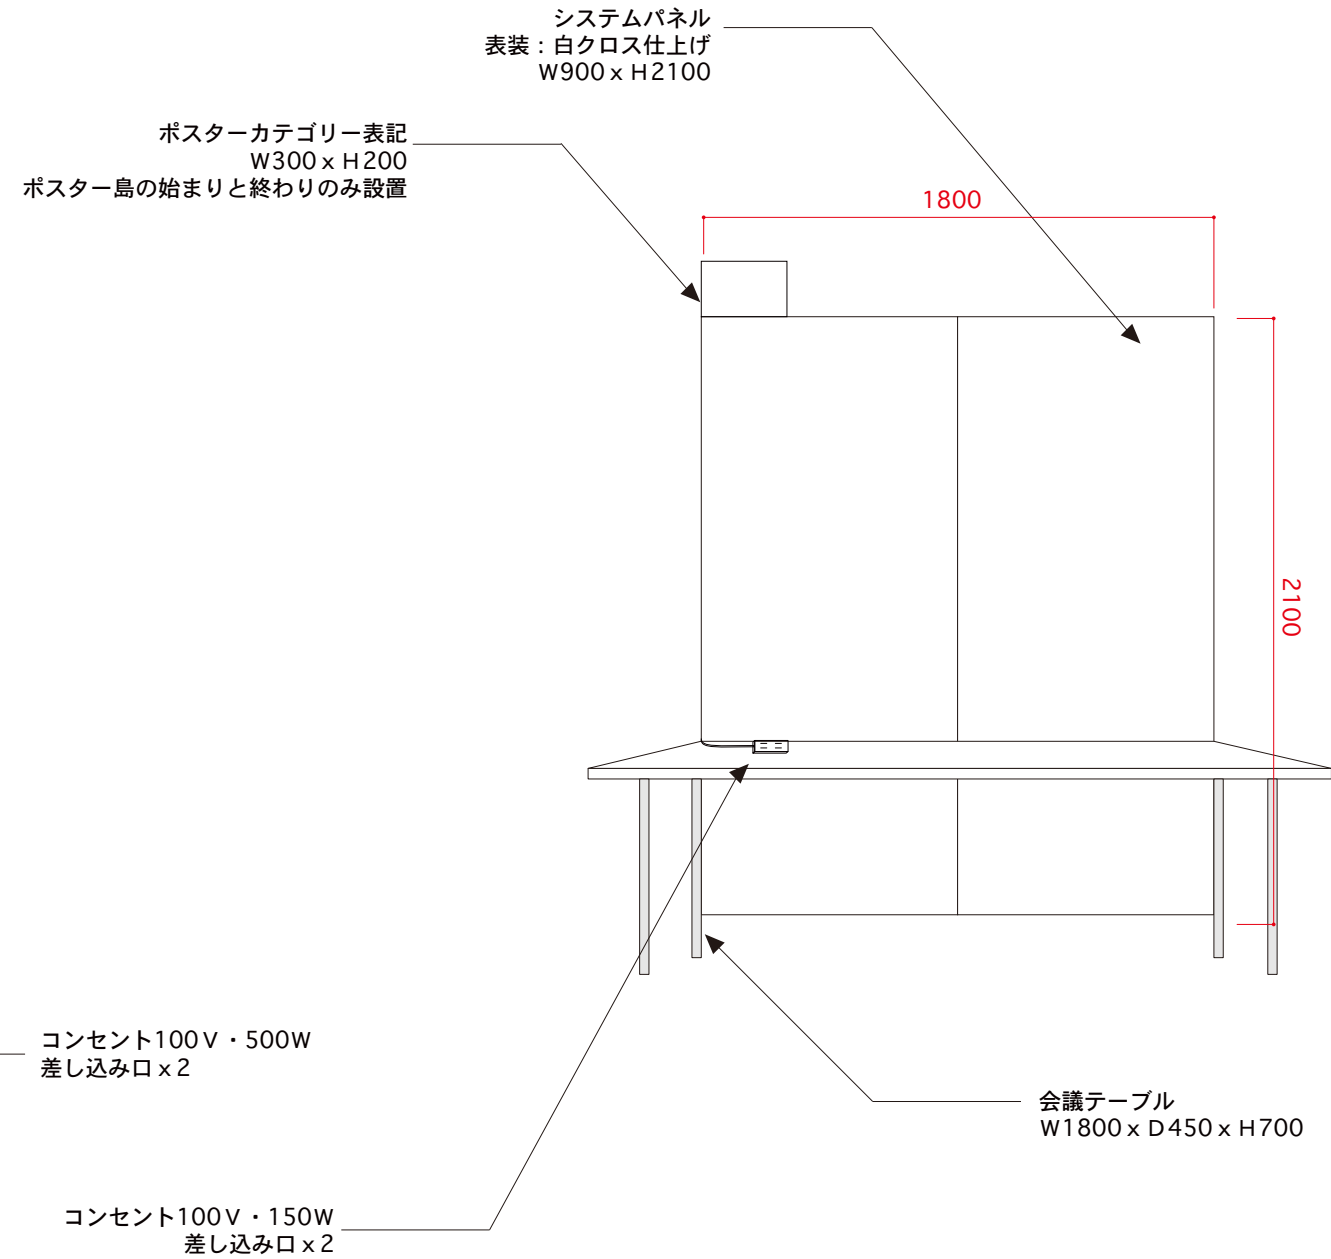

	得意先名 CLIENT	事業名称 PROJECT TITLE	ROBOMECH2019inHiroshima (広島国際会議場 2019/6/5-6/8)	製図 DRAWN	作成日付 DATE DRAWN	縮尺 SCALE	図面NO. SHEET NO.
		図面名称 DRAWING TITLE	イメージ図	t.ueda	20190404	No Scale	007